



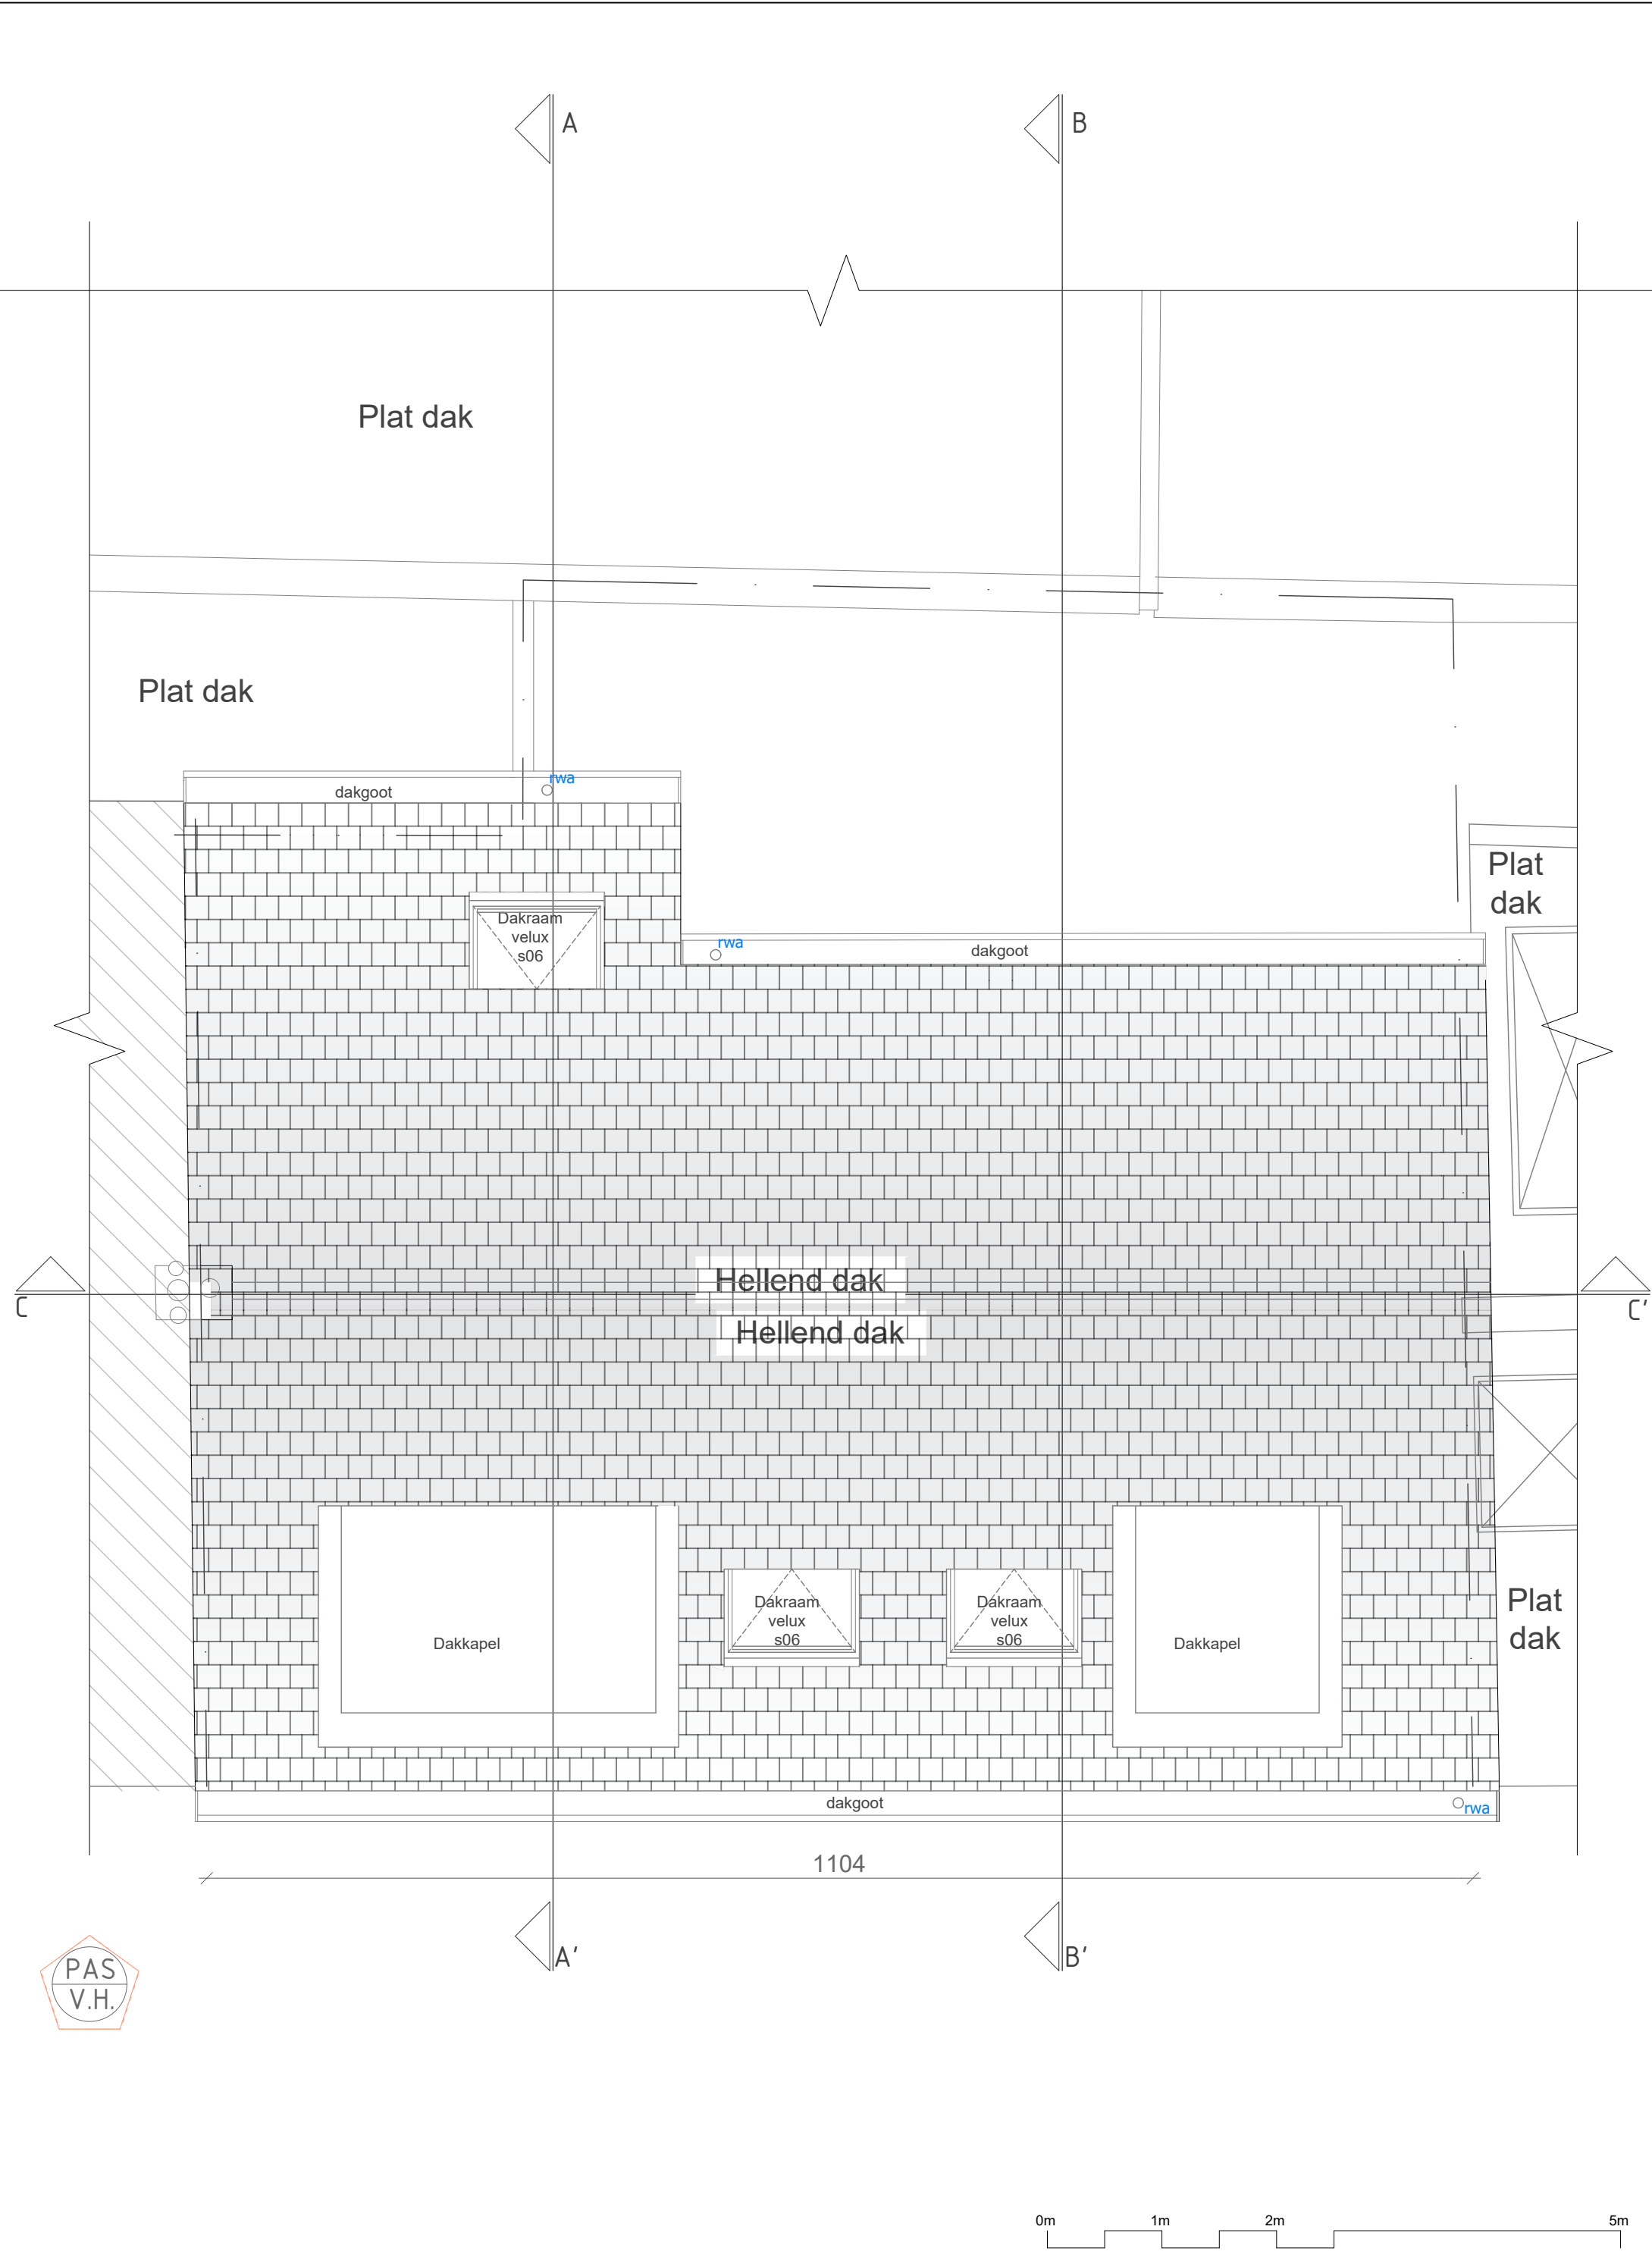

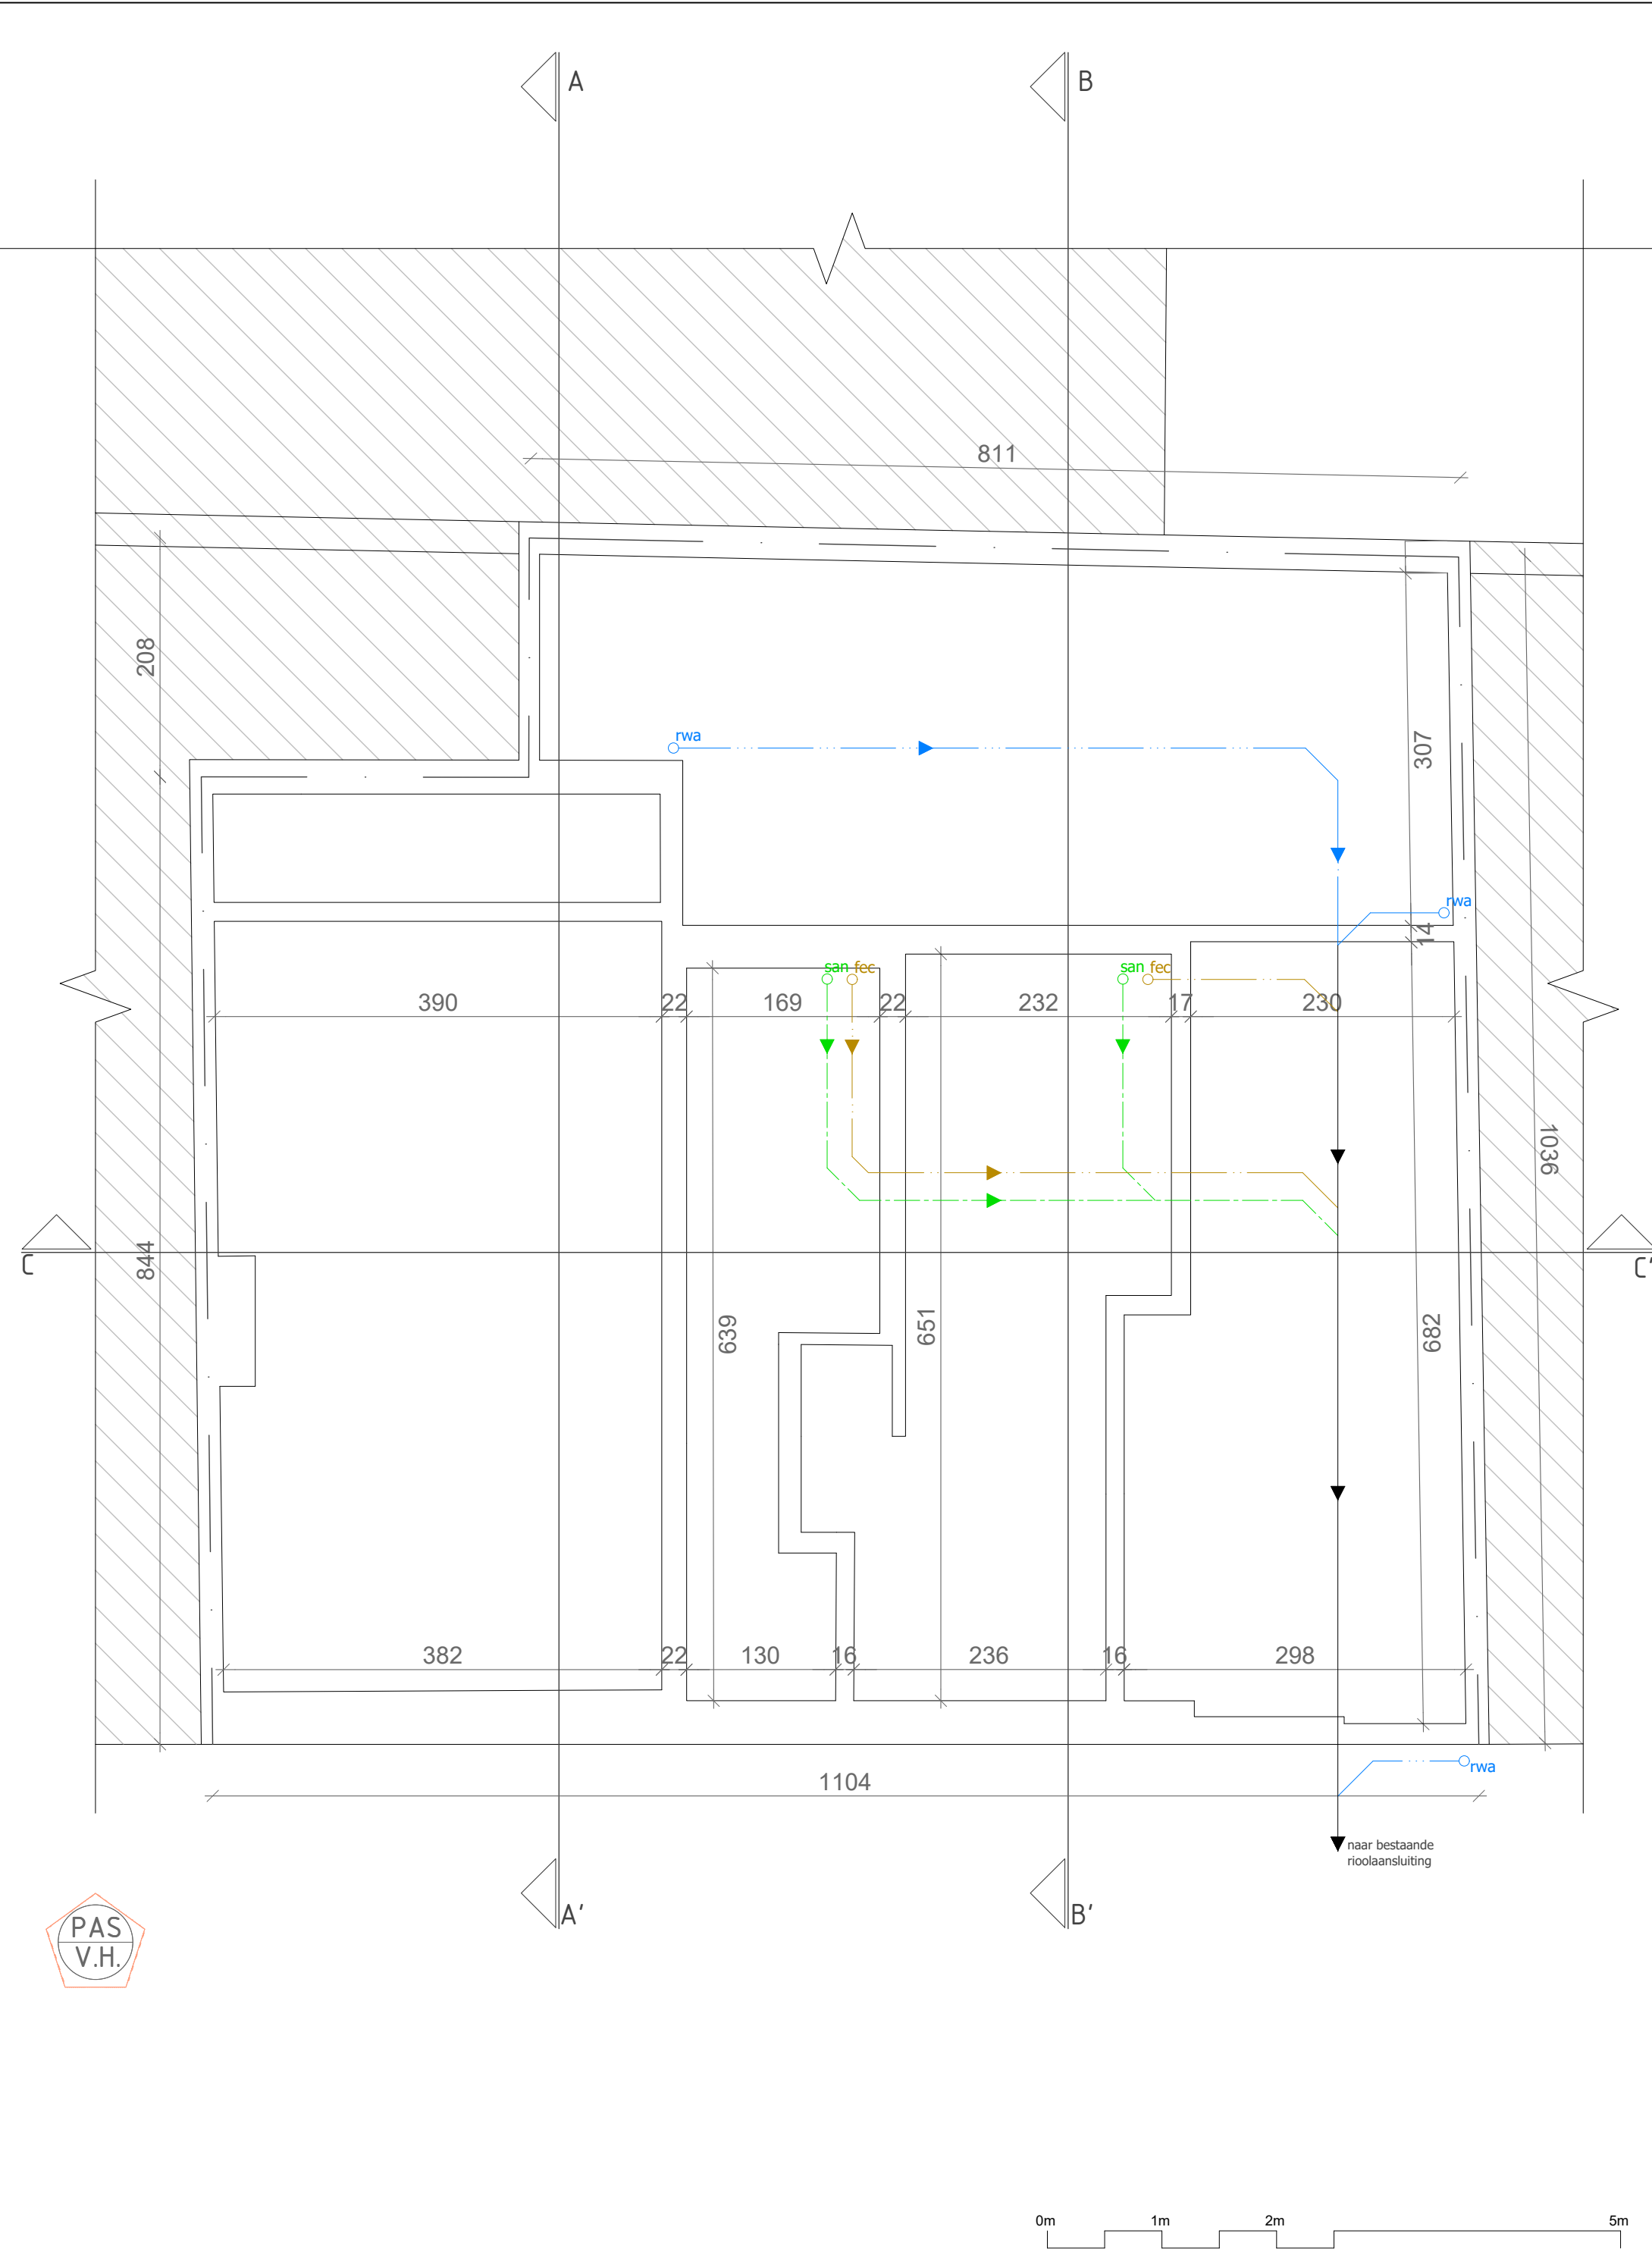






ARCHITECT : ARCHITECTENBUREAU DANIEL WERNER BVBA
ADRES : CHARLOTTALEI 6 - 2018 ANTWERPEN
BOUWHEER :
ADRES :

OPTOPPEN VAN VERDIEPING
Oxfordstraat 8 - 2620 HEMIJSSEN
sch.: 1 - 50 - dd 22/05/2023


BESTAANDE TOESTAND - RIOLERINGSPLAN

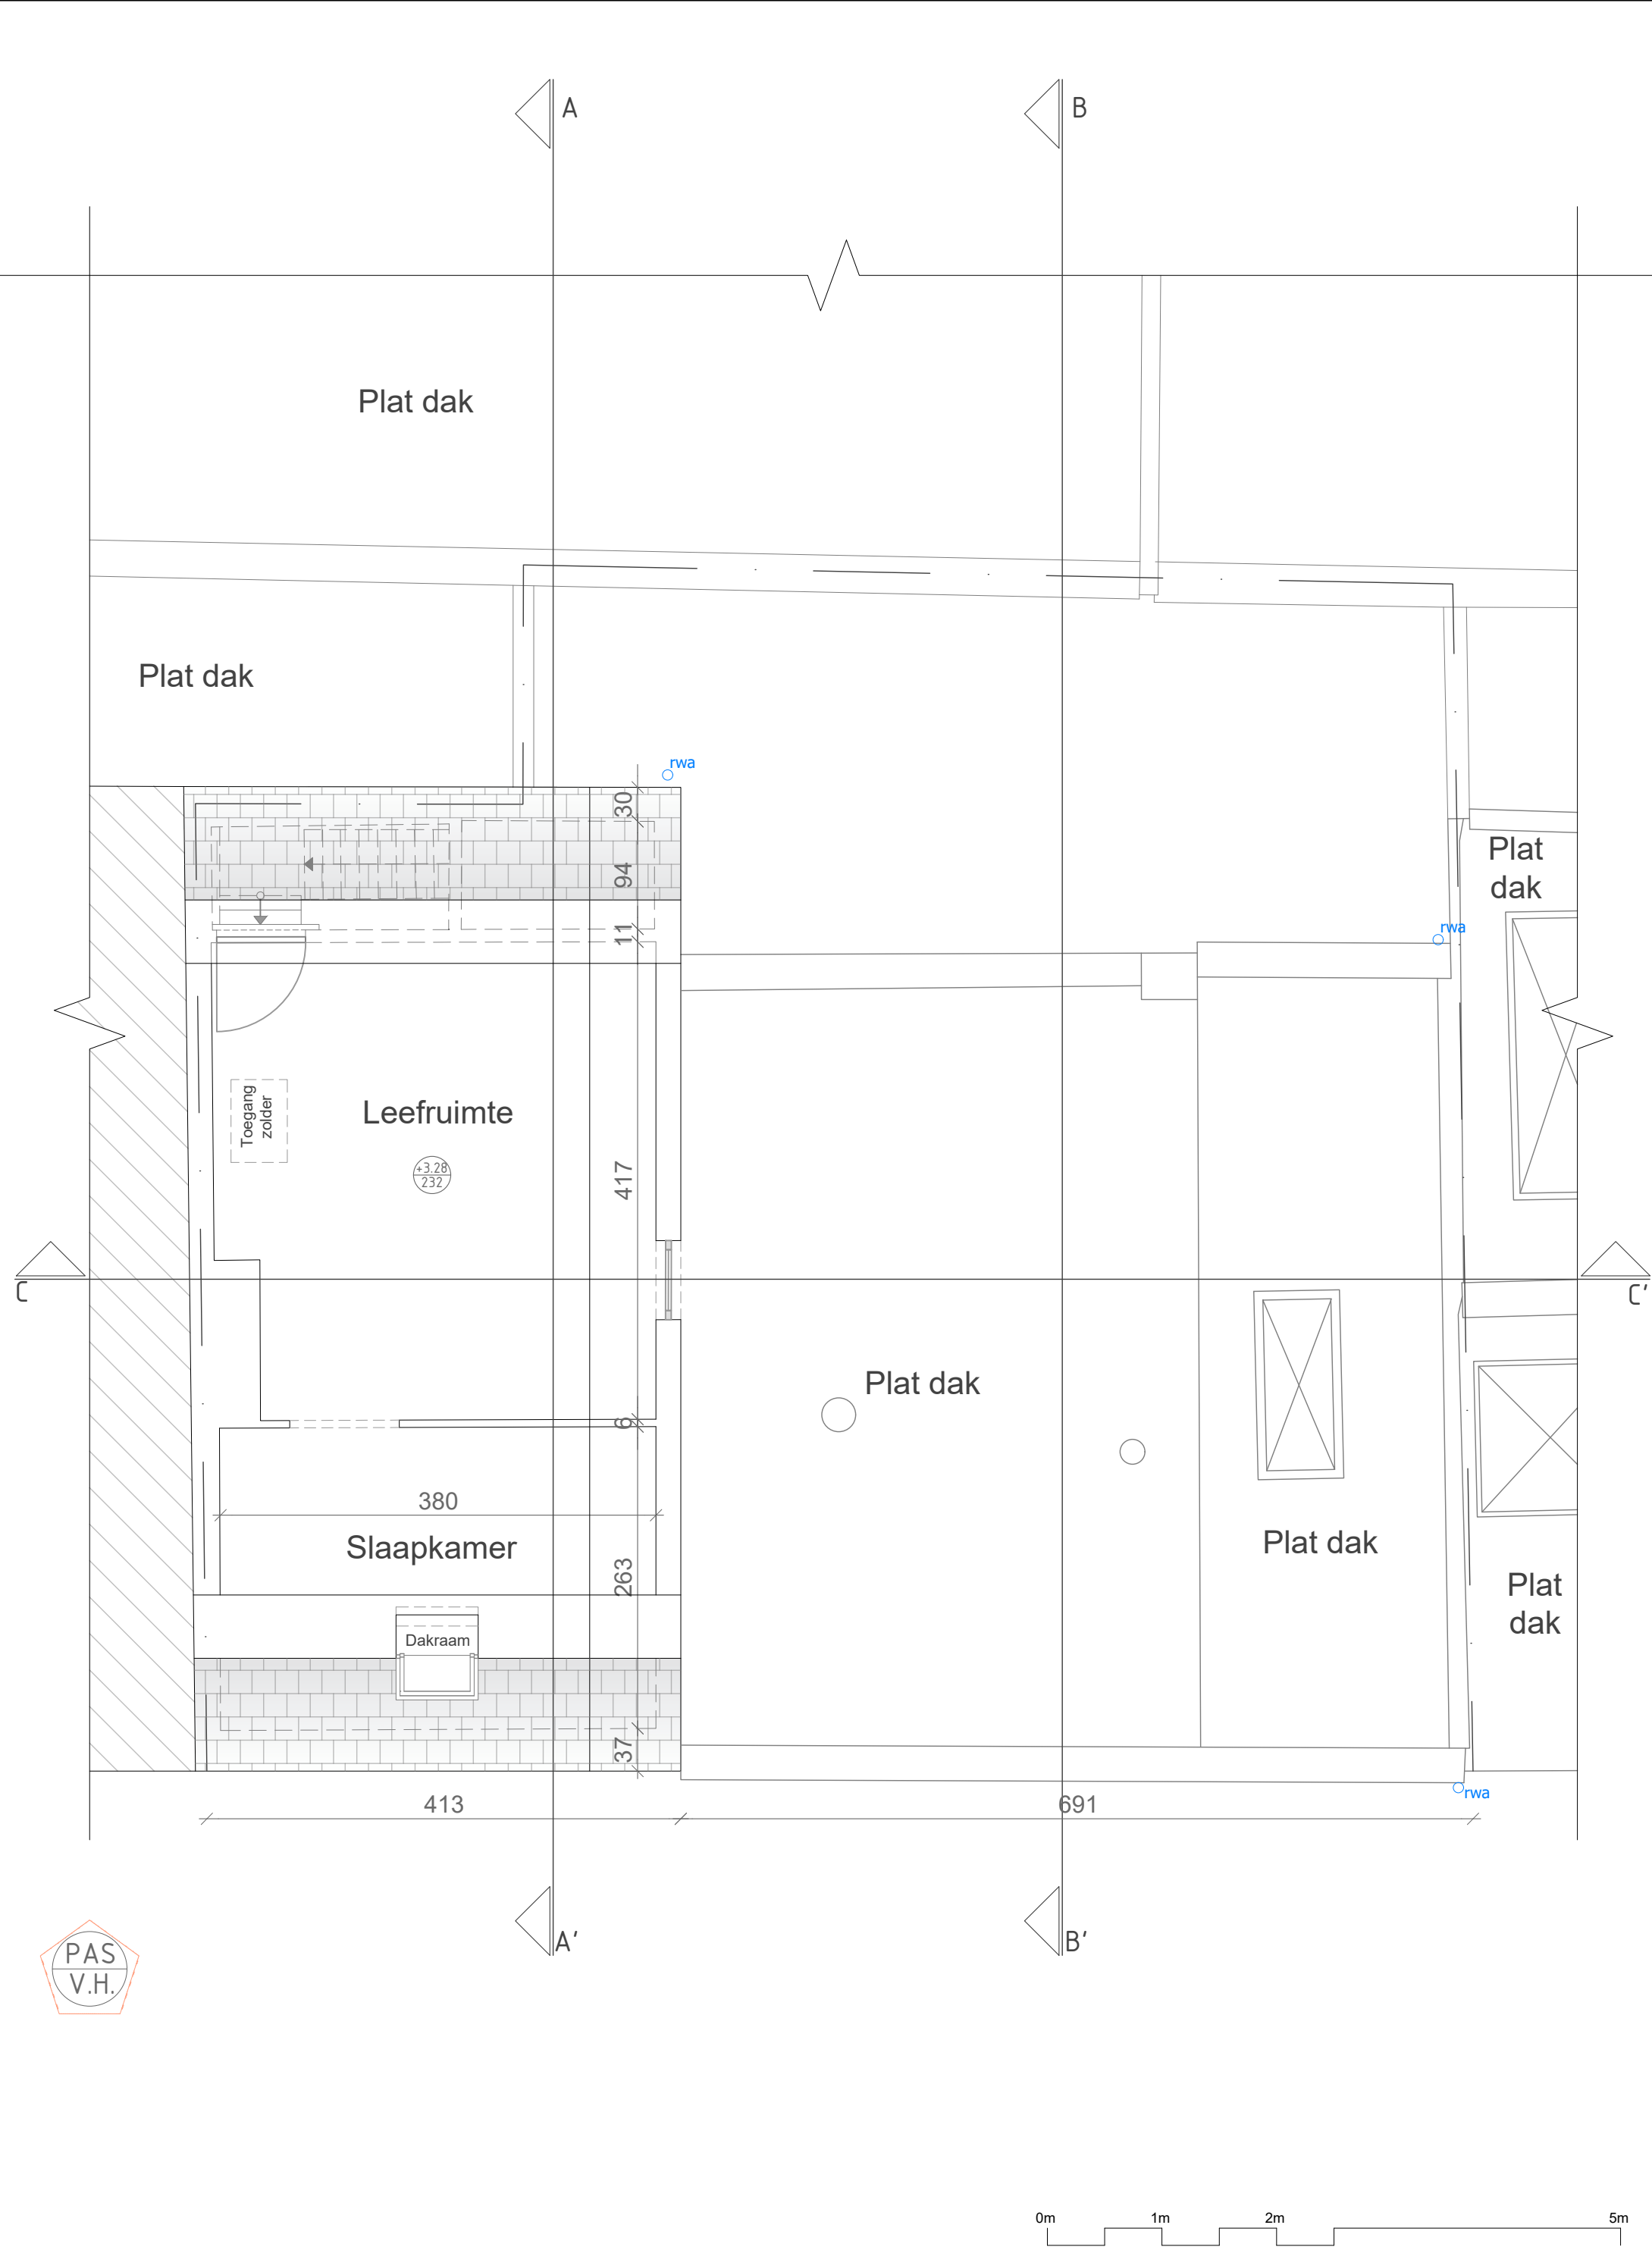

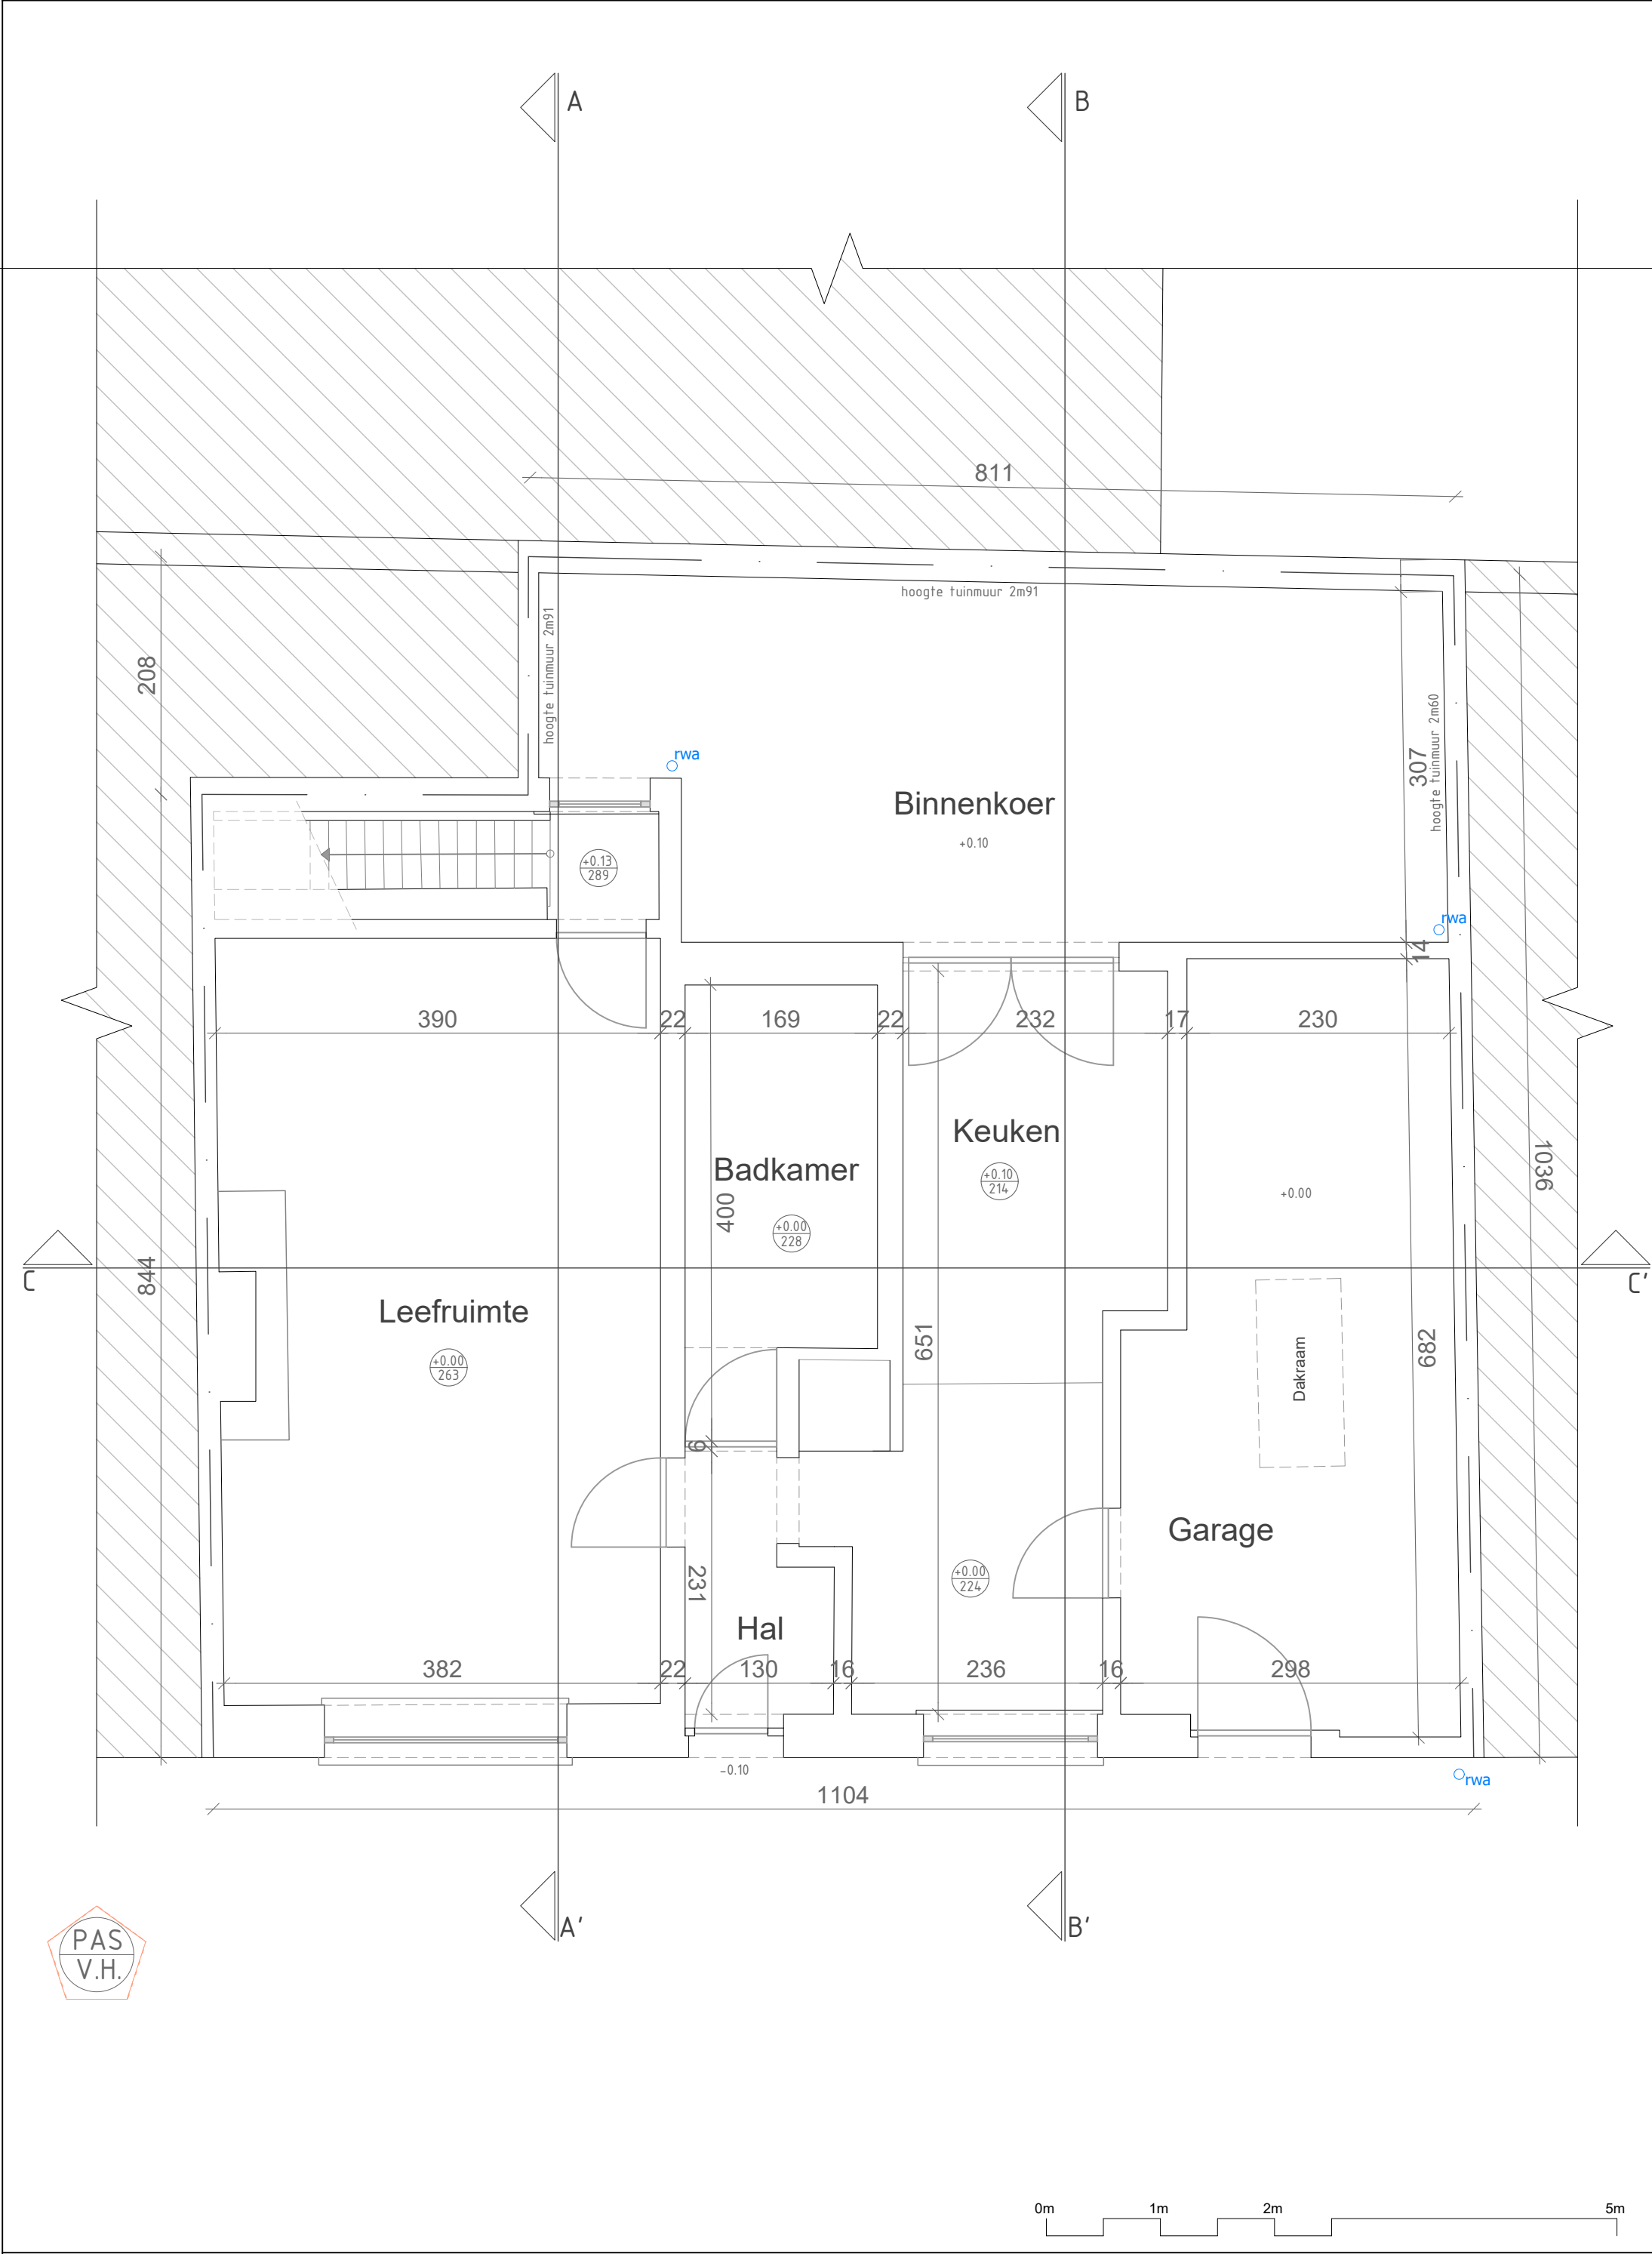


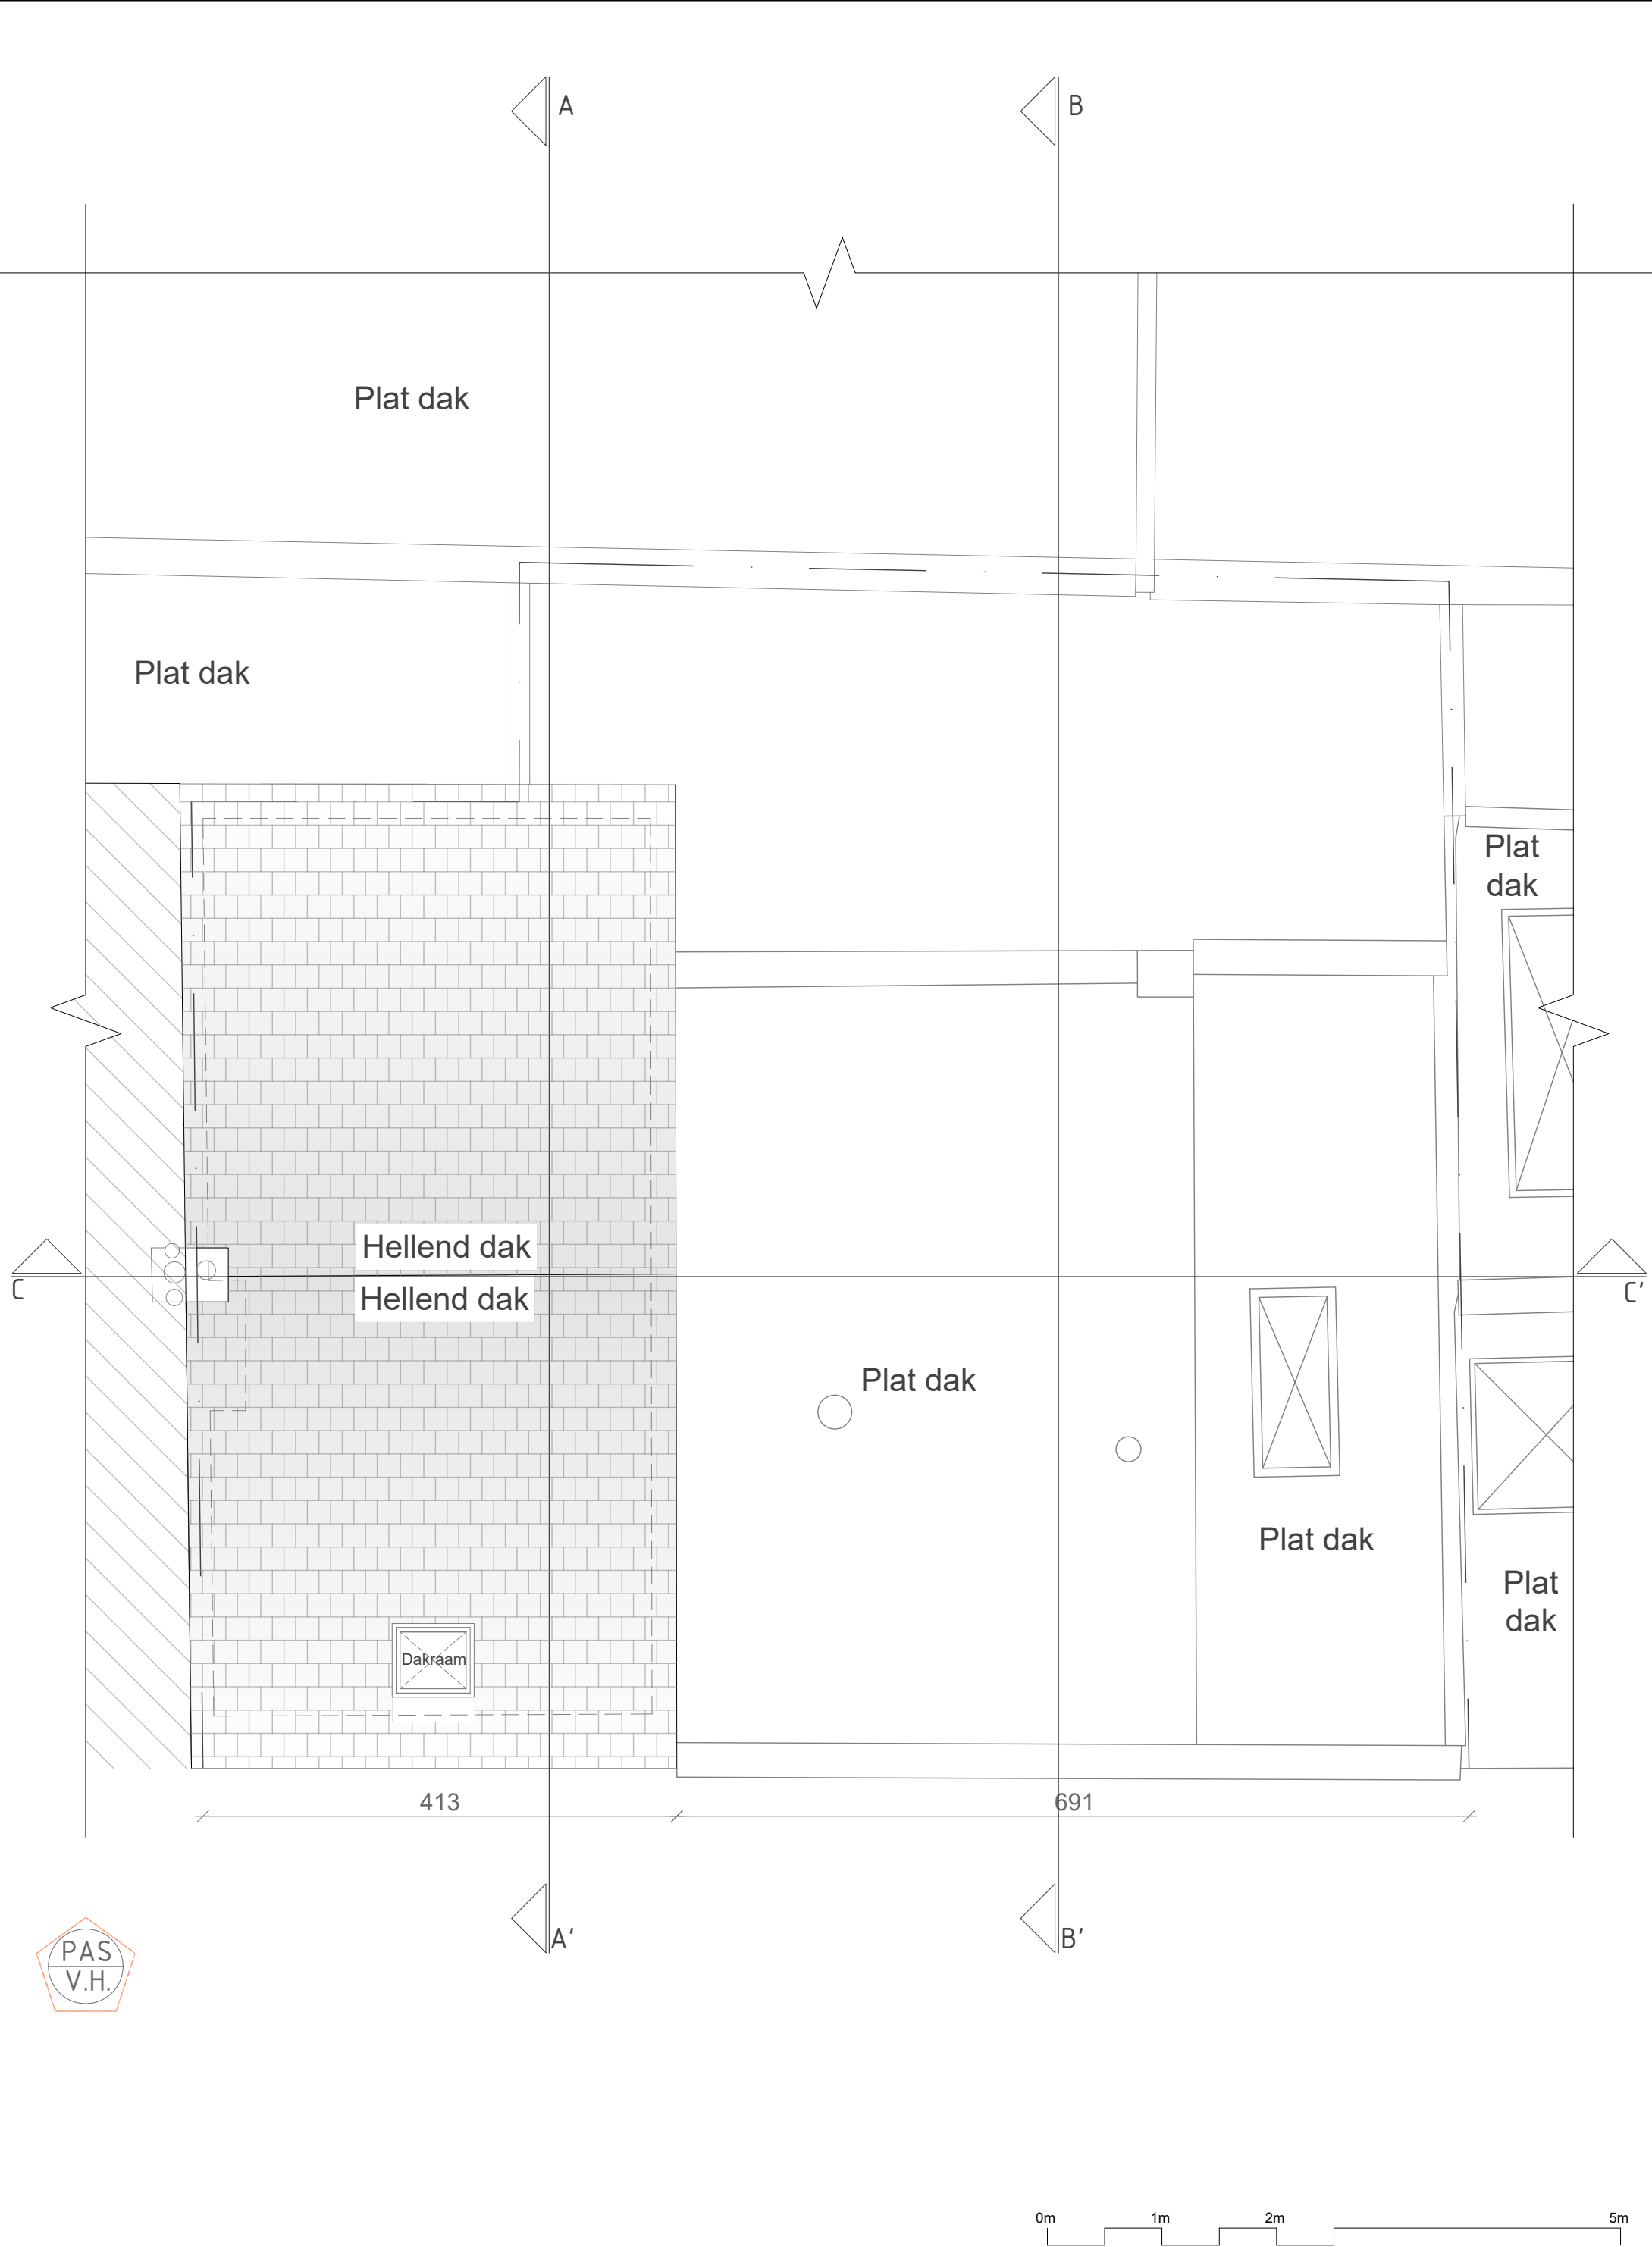





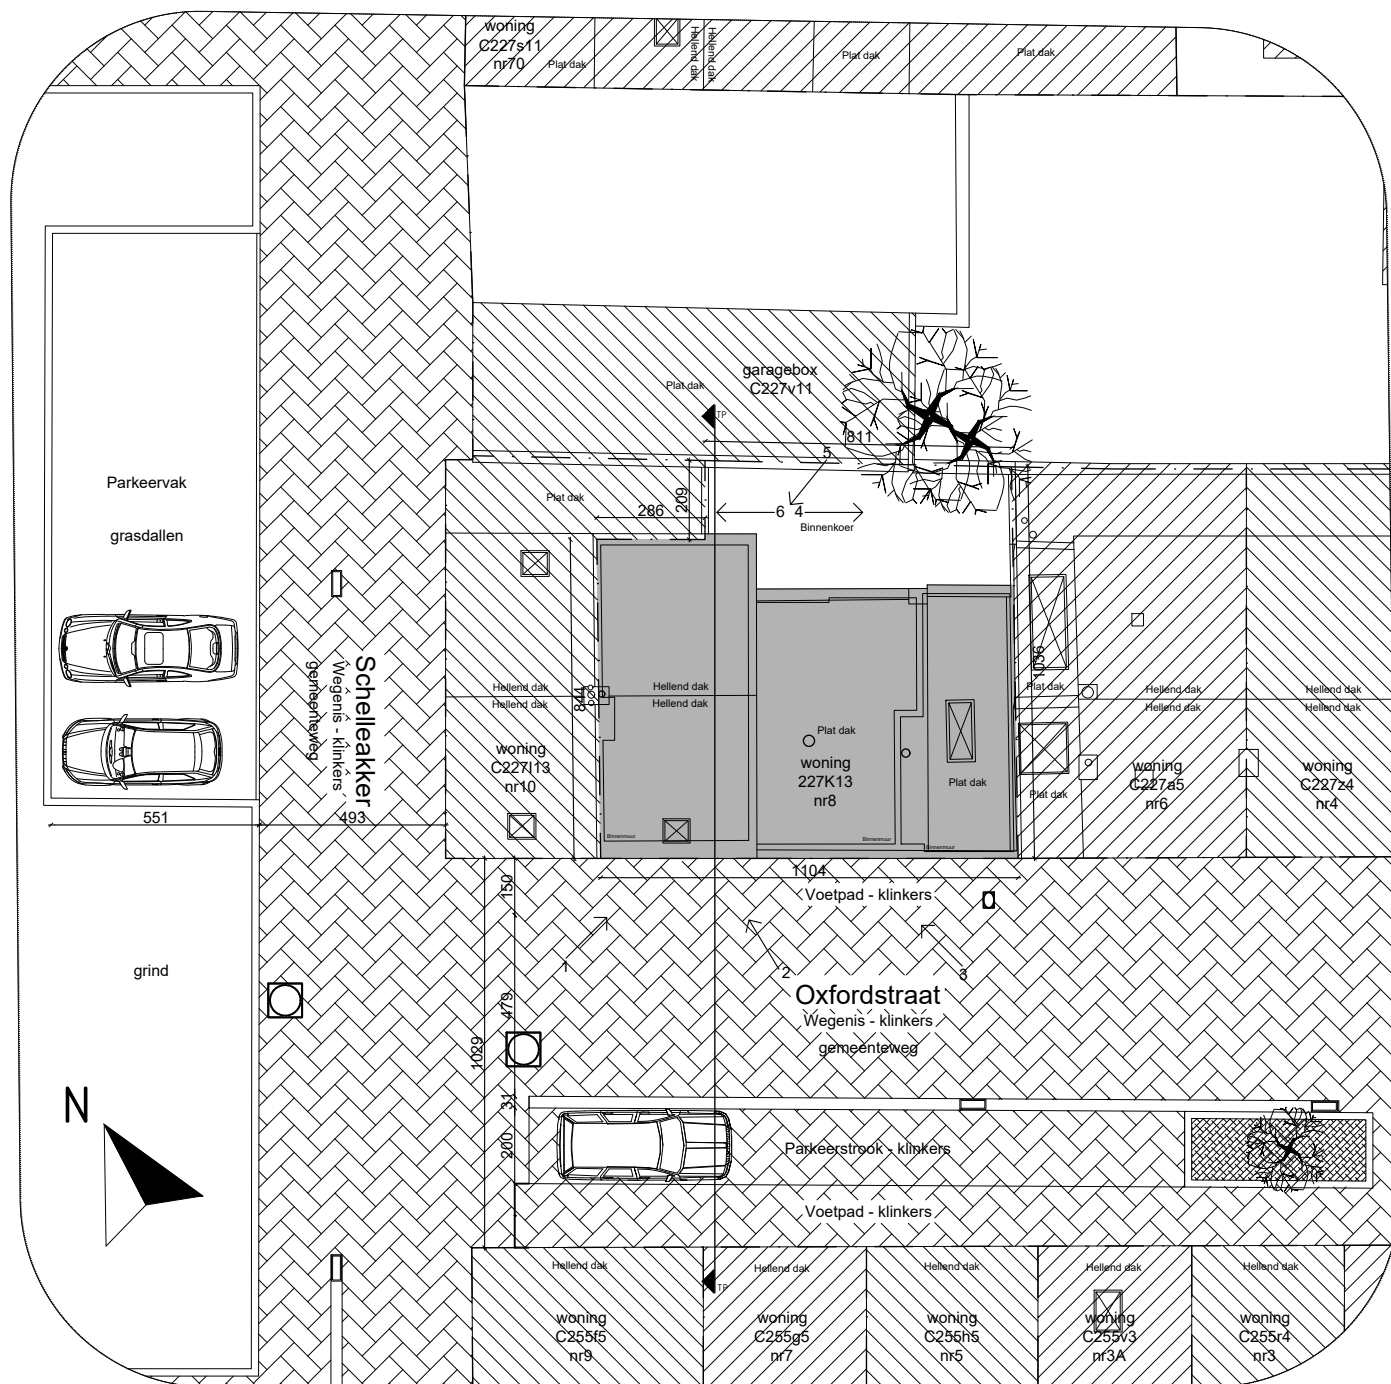


0m 2m 4m 10m

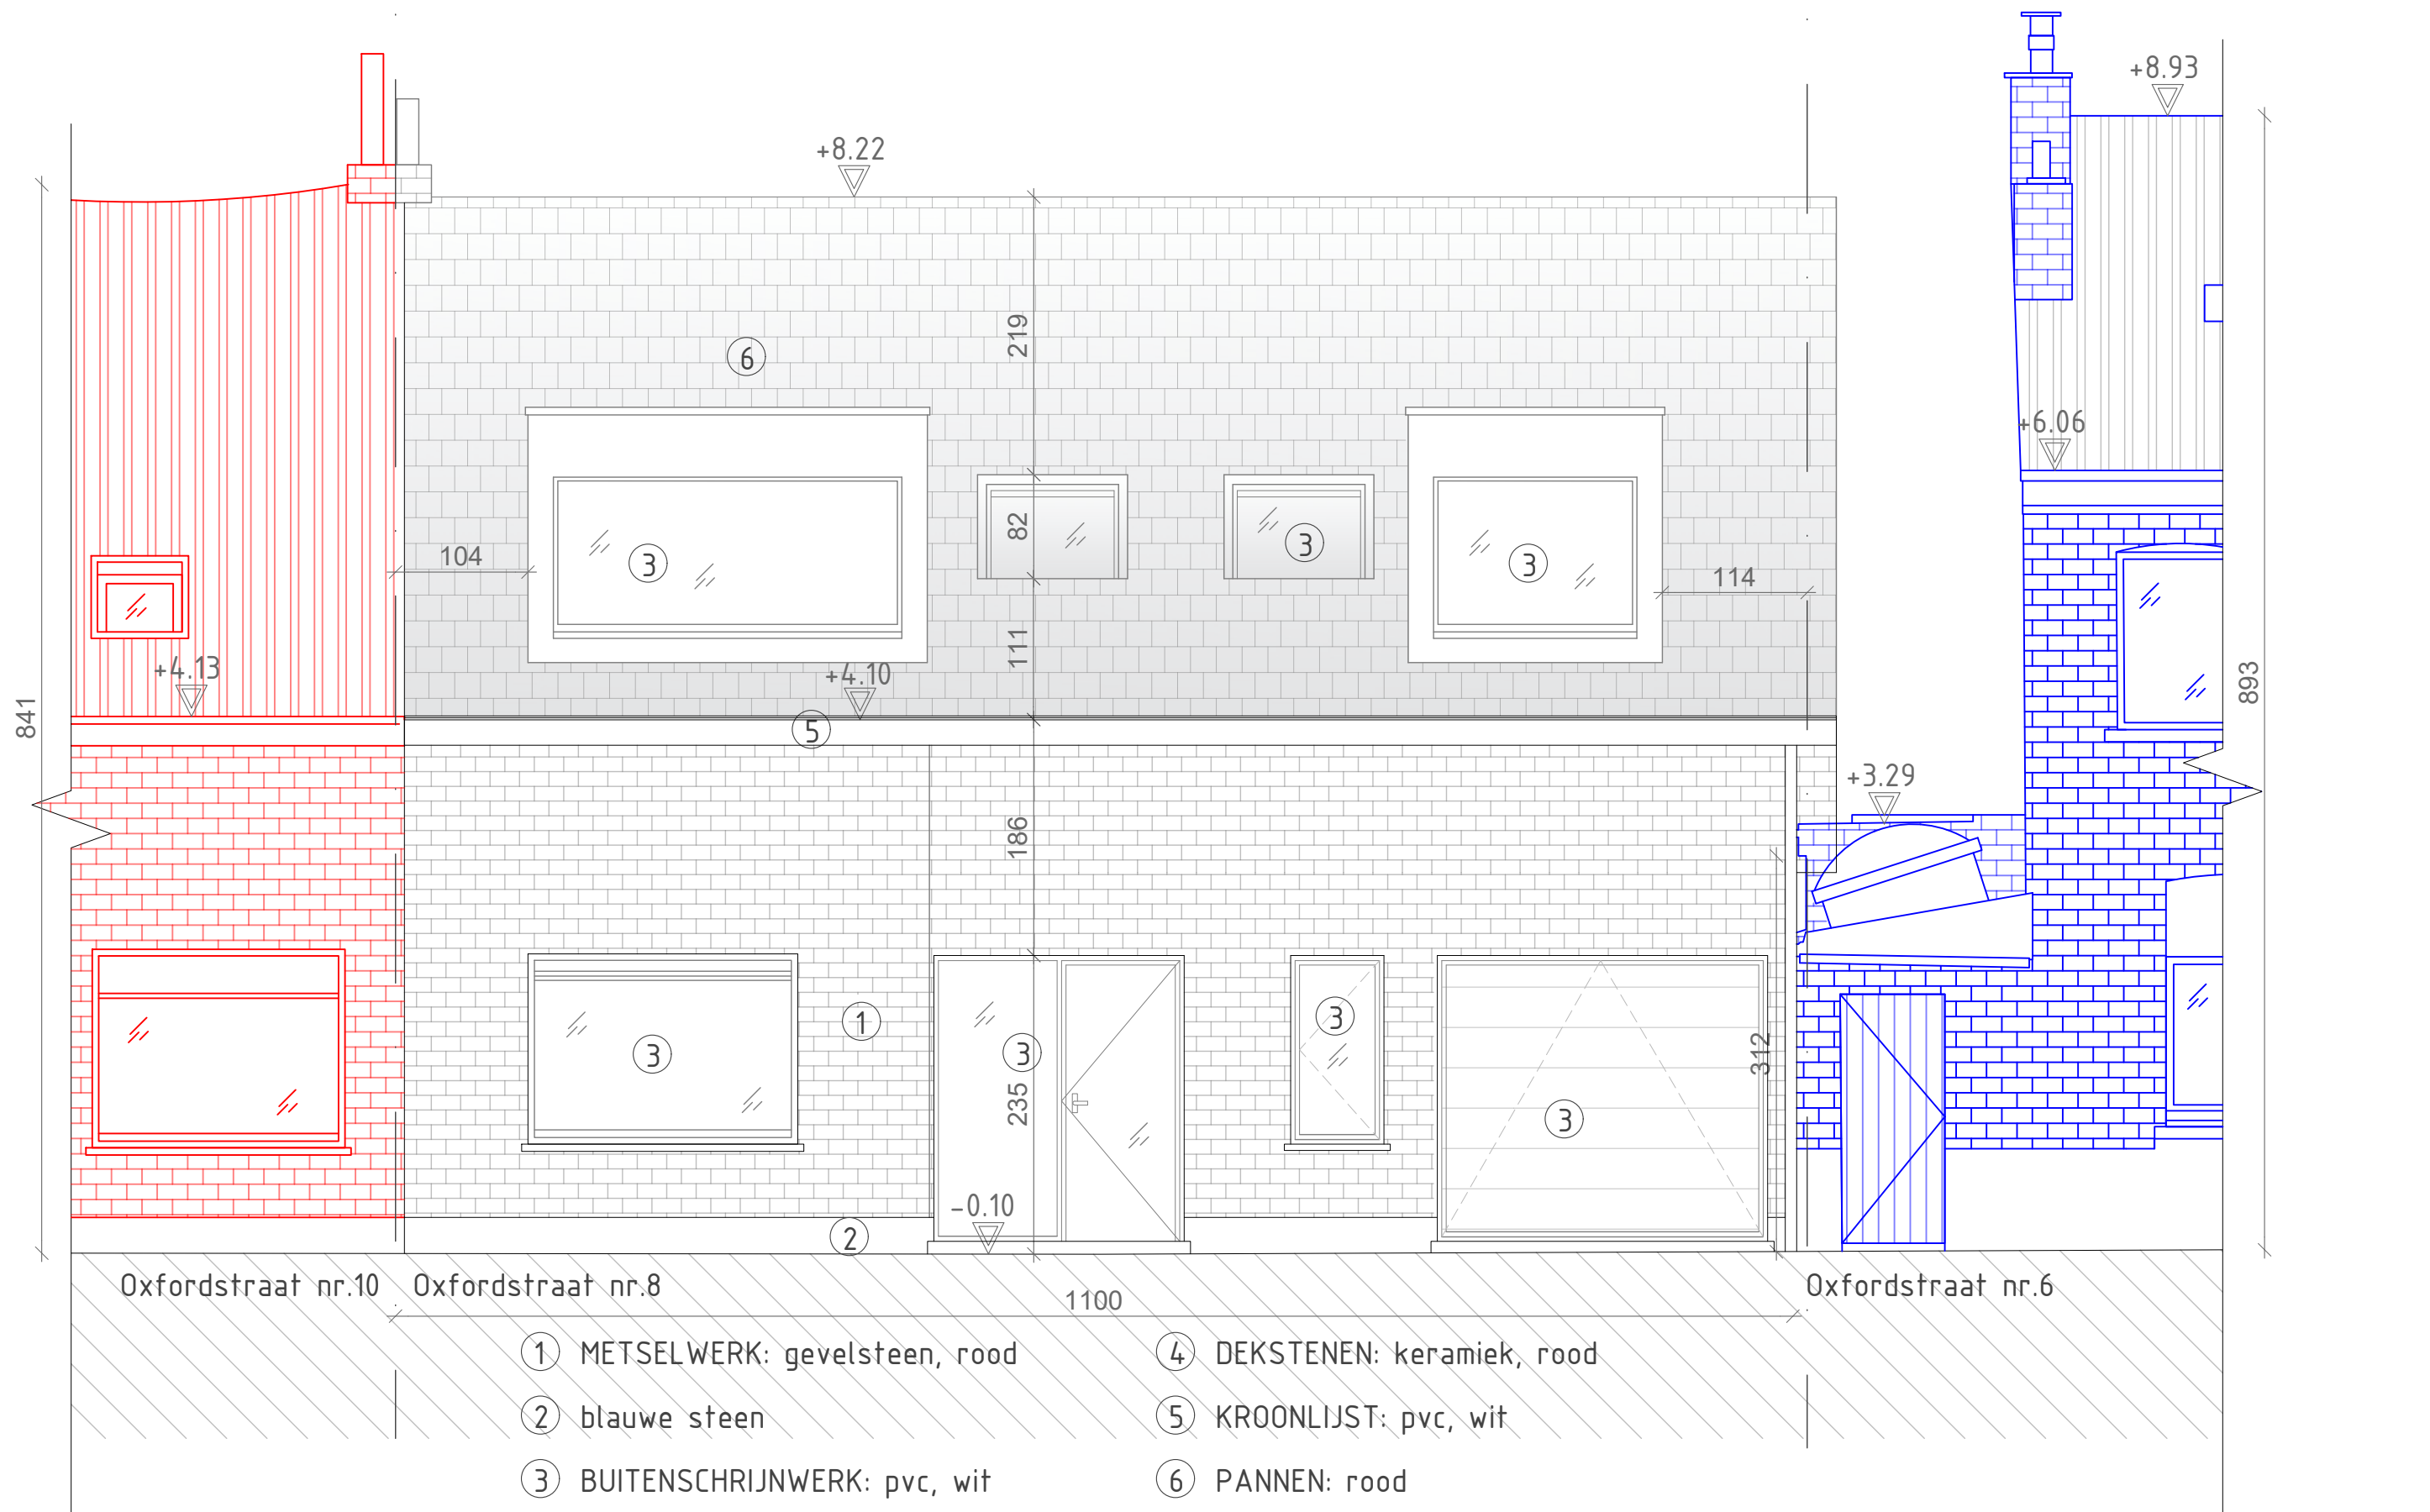


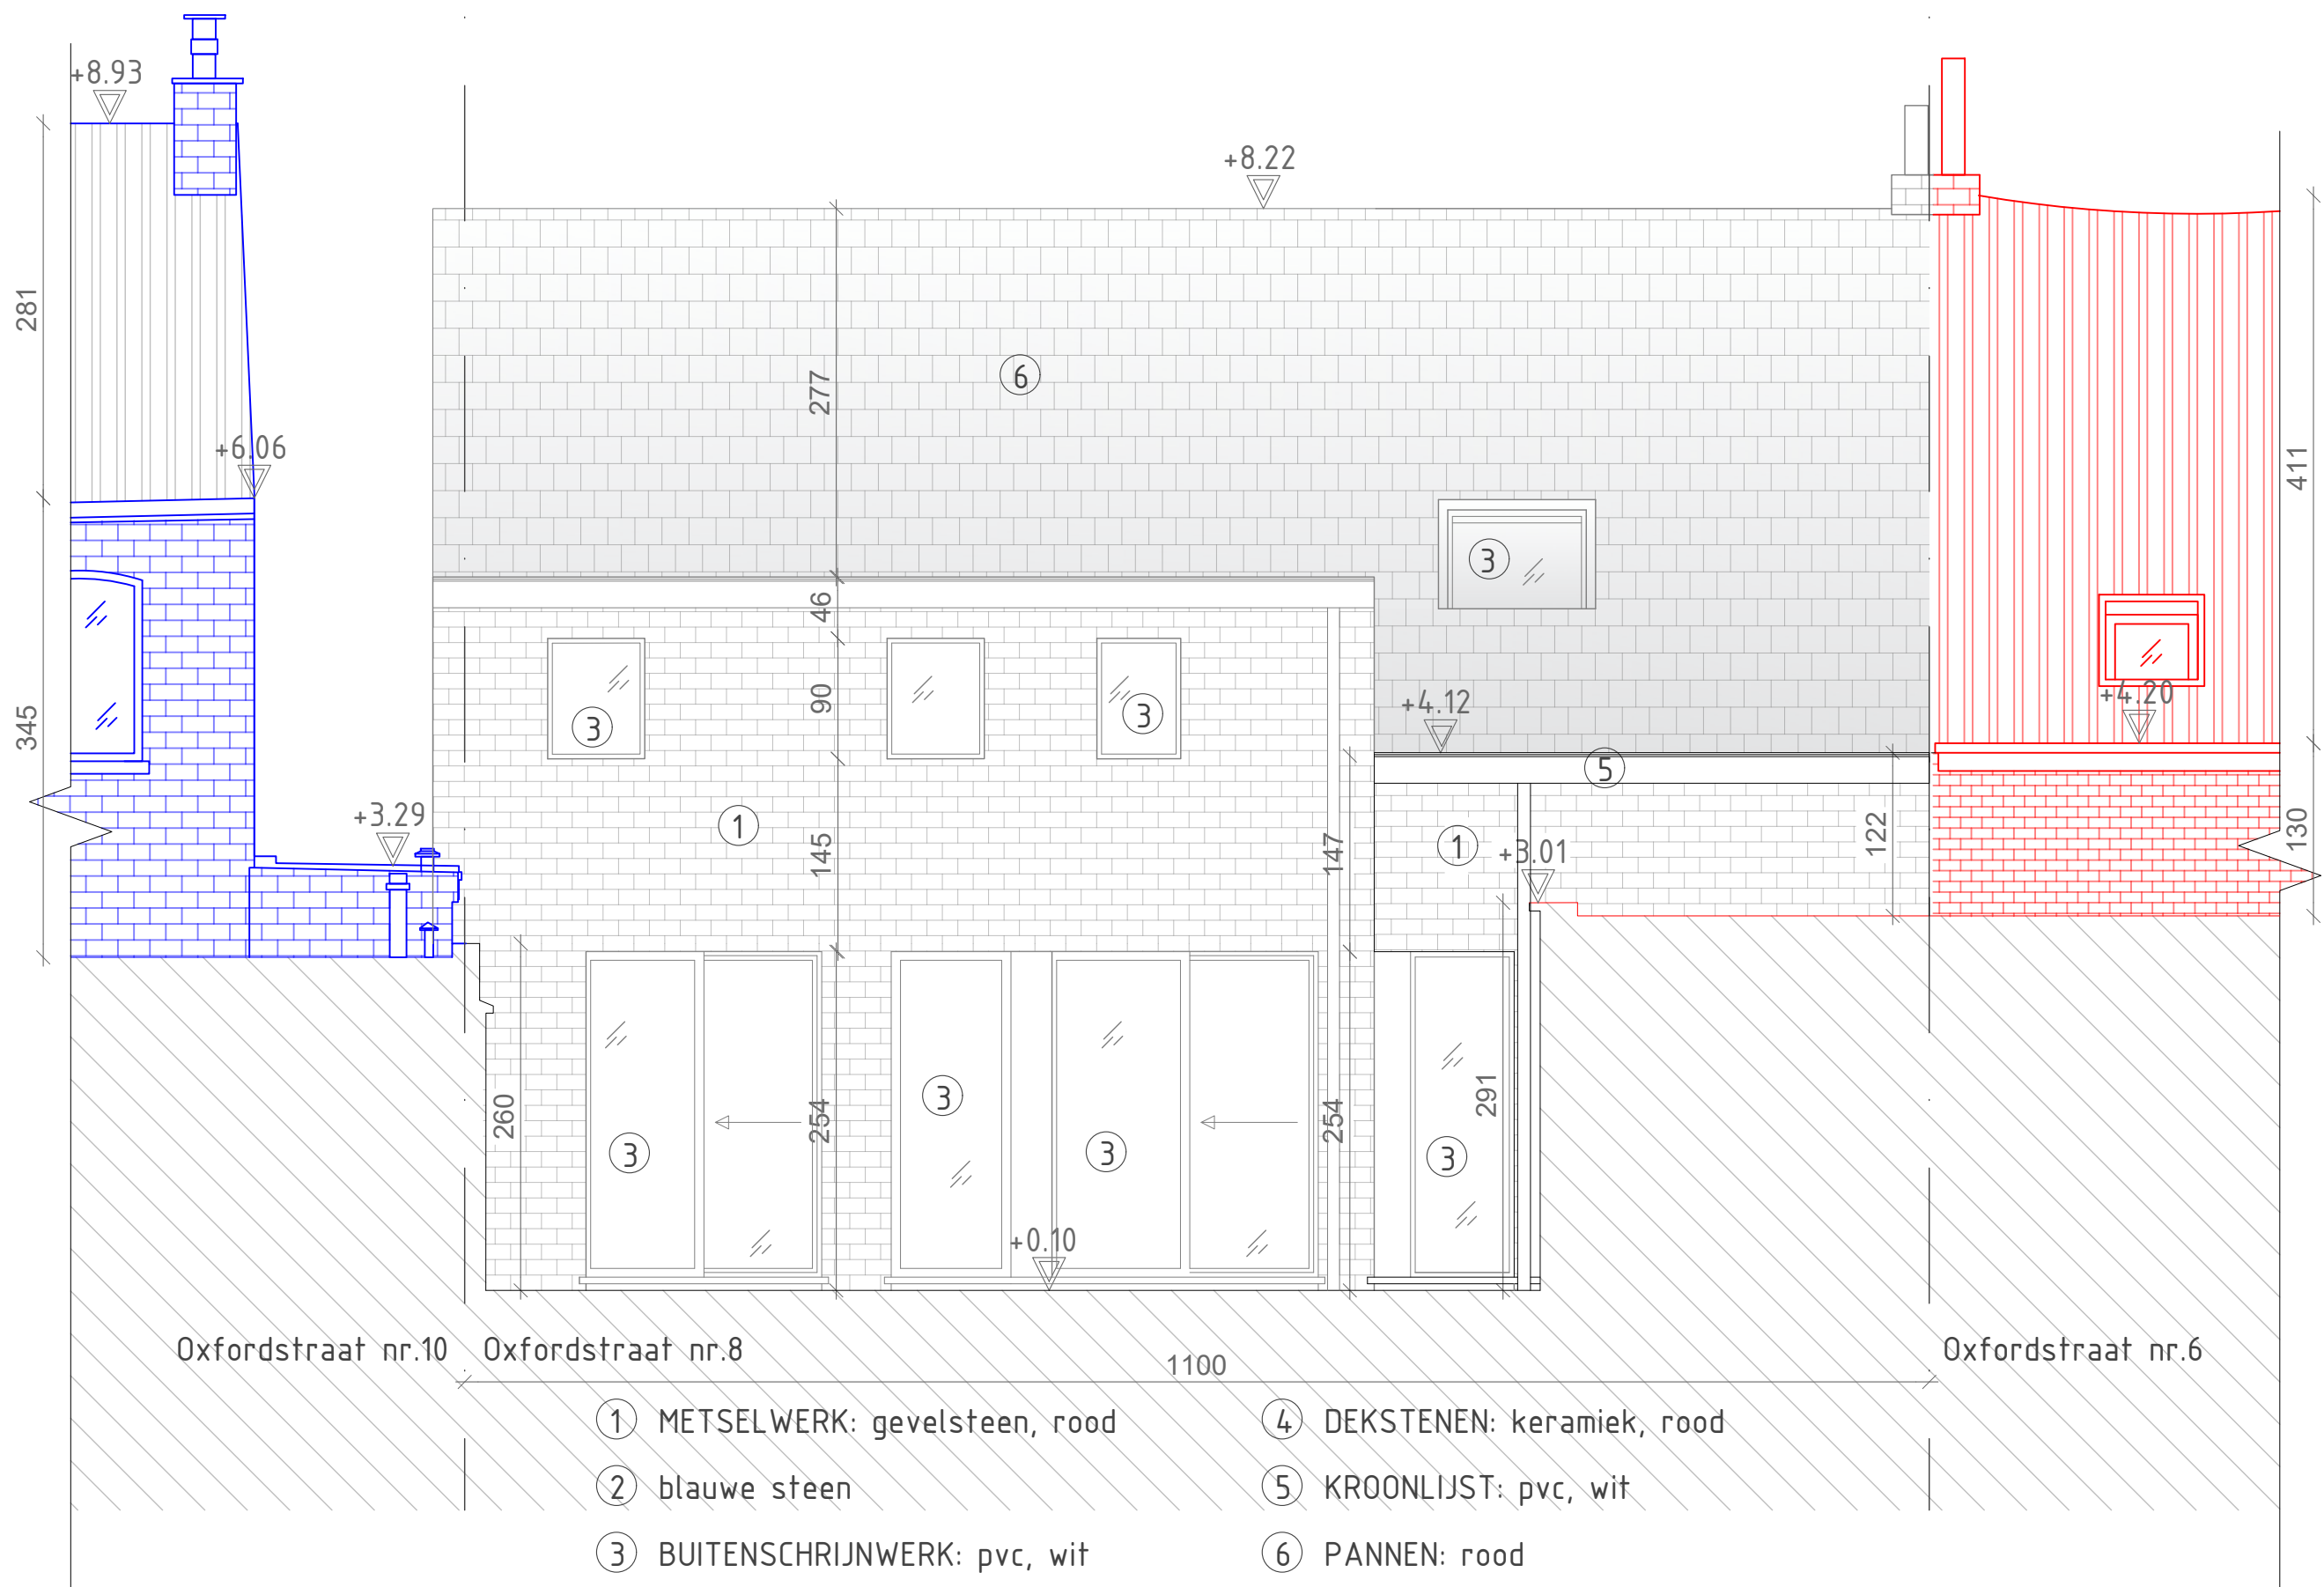

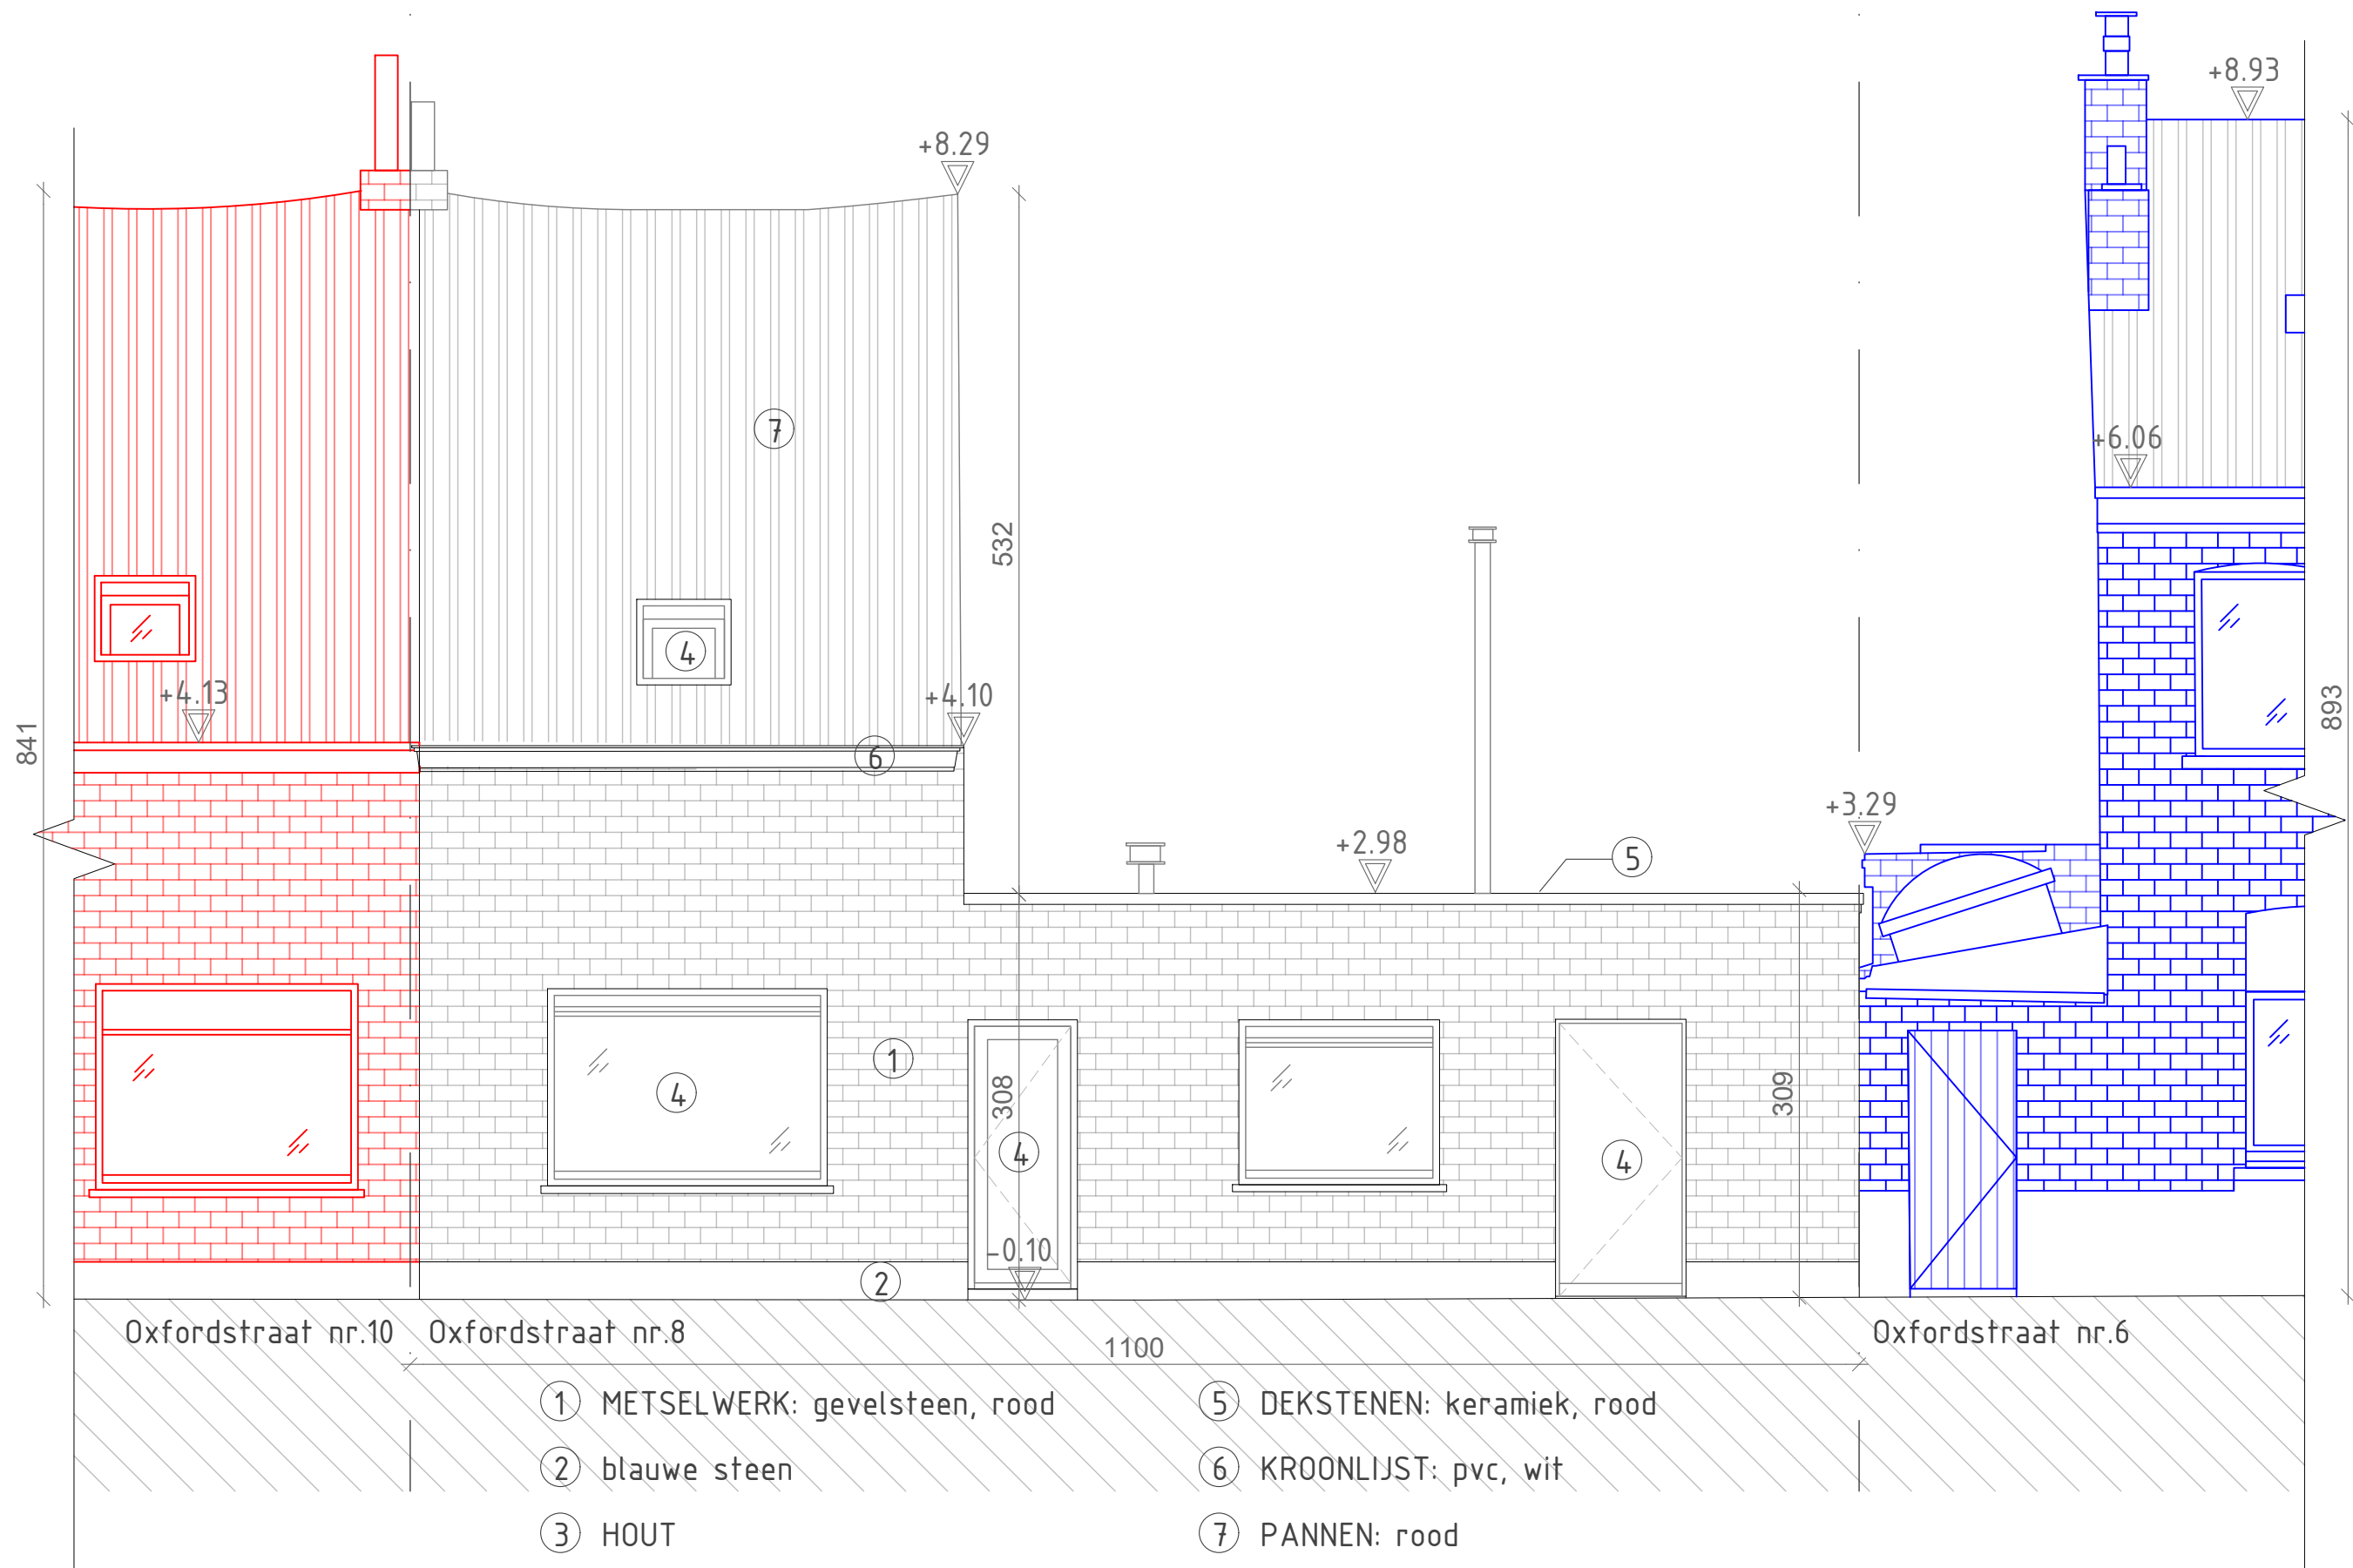

- ① METSELWERK: gevelsteen, rood
- ② blauwe steen
- ③ HOUT
- ④ BUITENSCHRIJNWERK: pvc, wit
- ⑤ DEKSTENEN: keramiek, rood
- ⑥ KROONLIJST: pvc, wit
- ⑦ PANNEN: rood

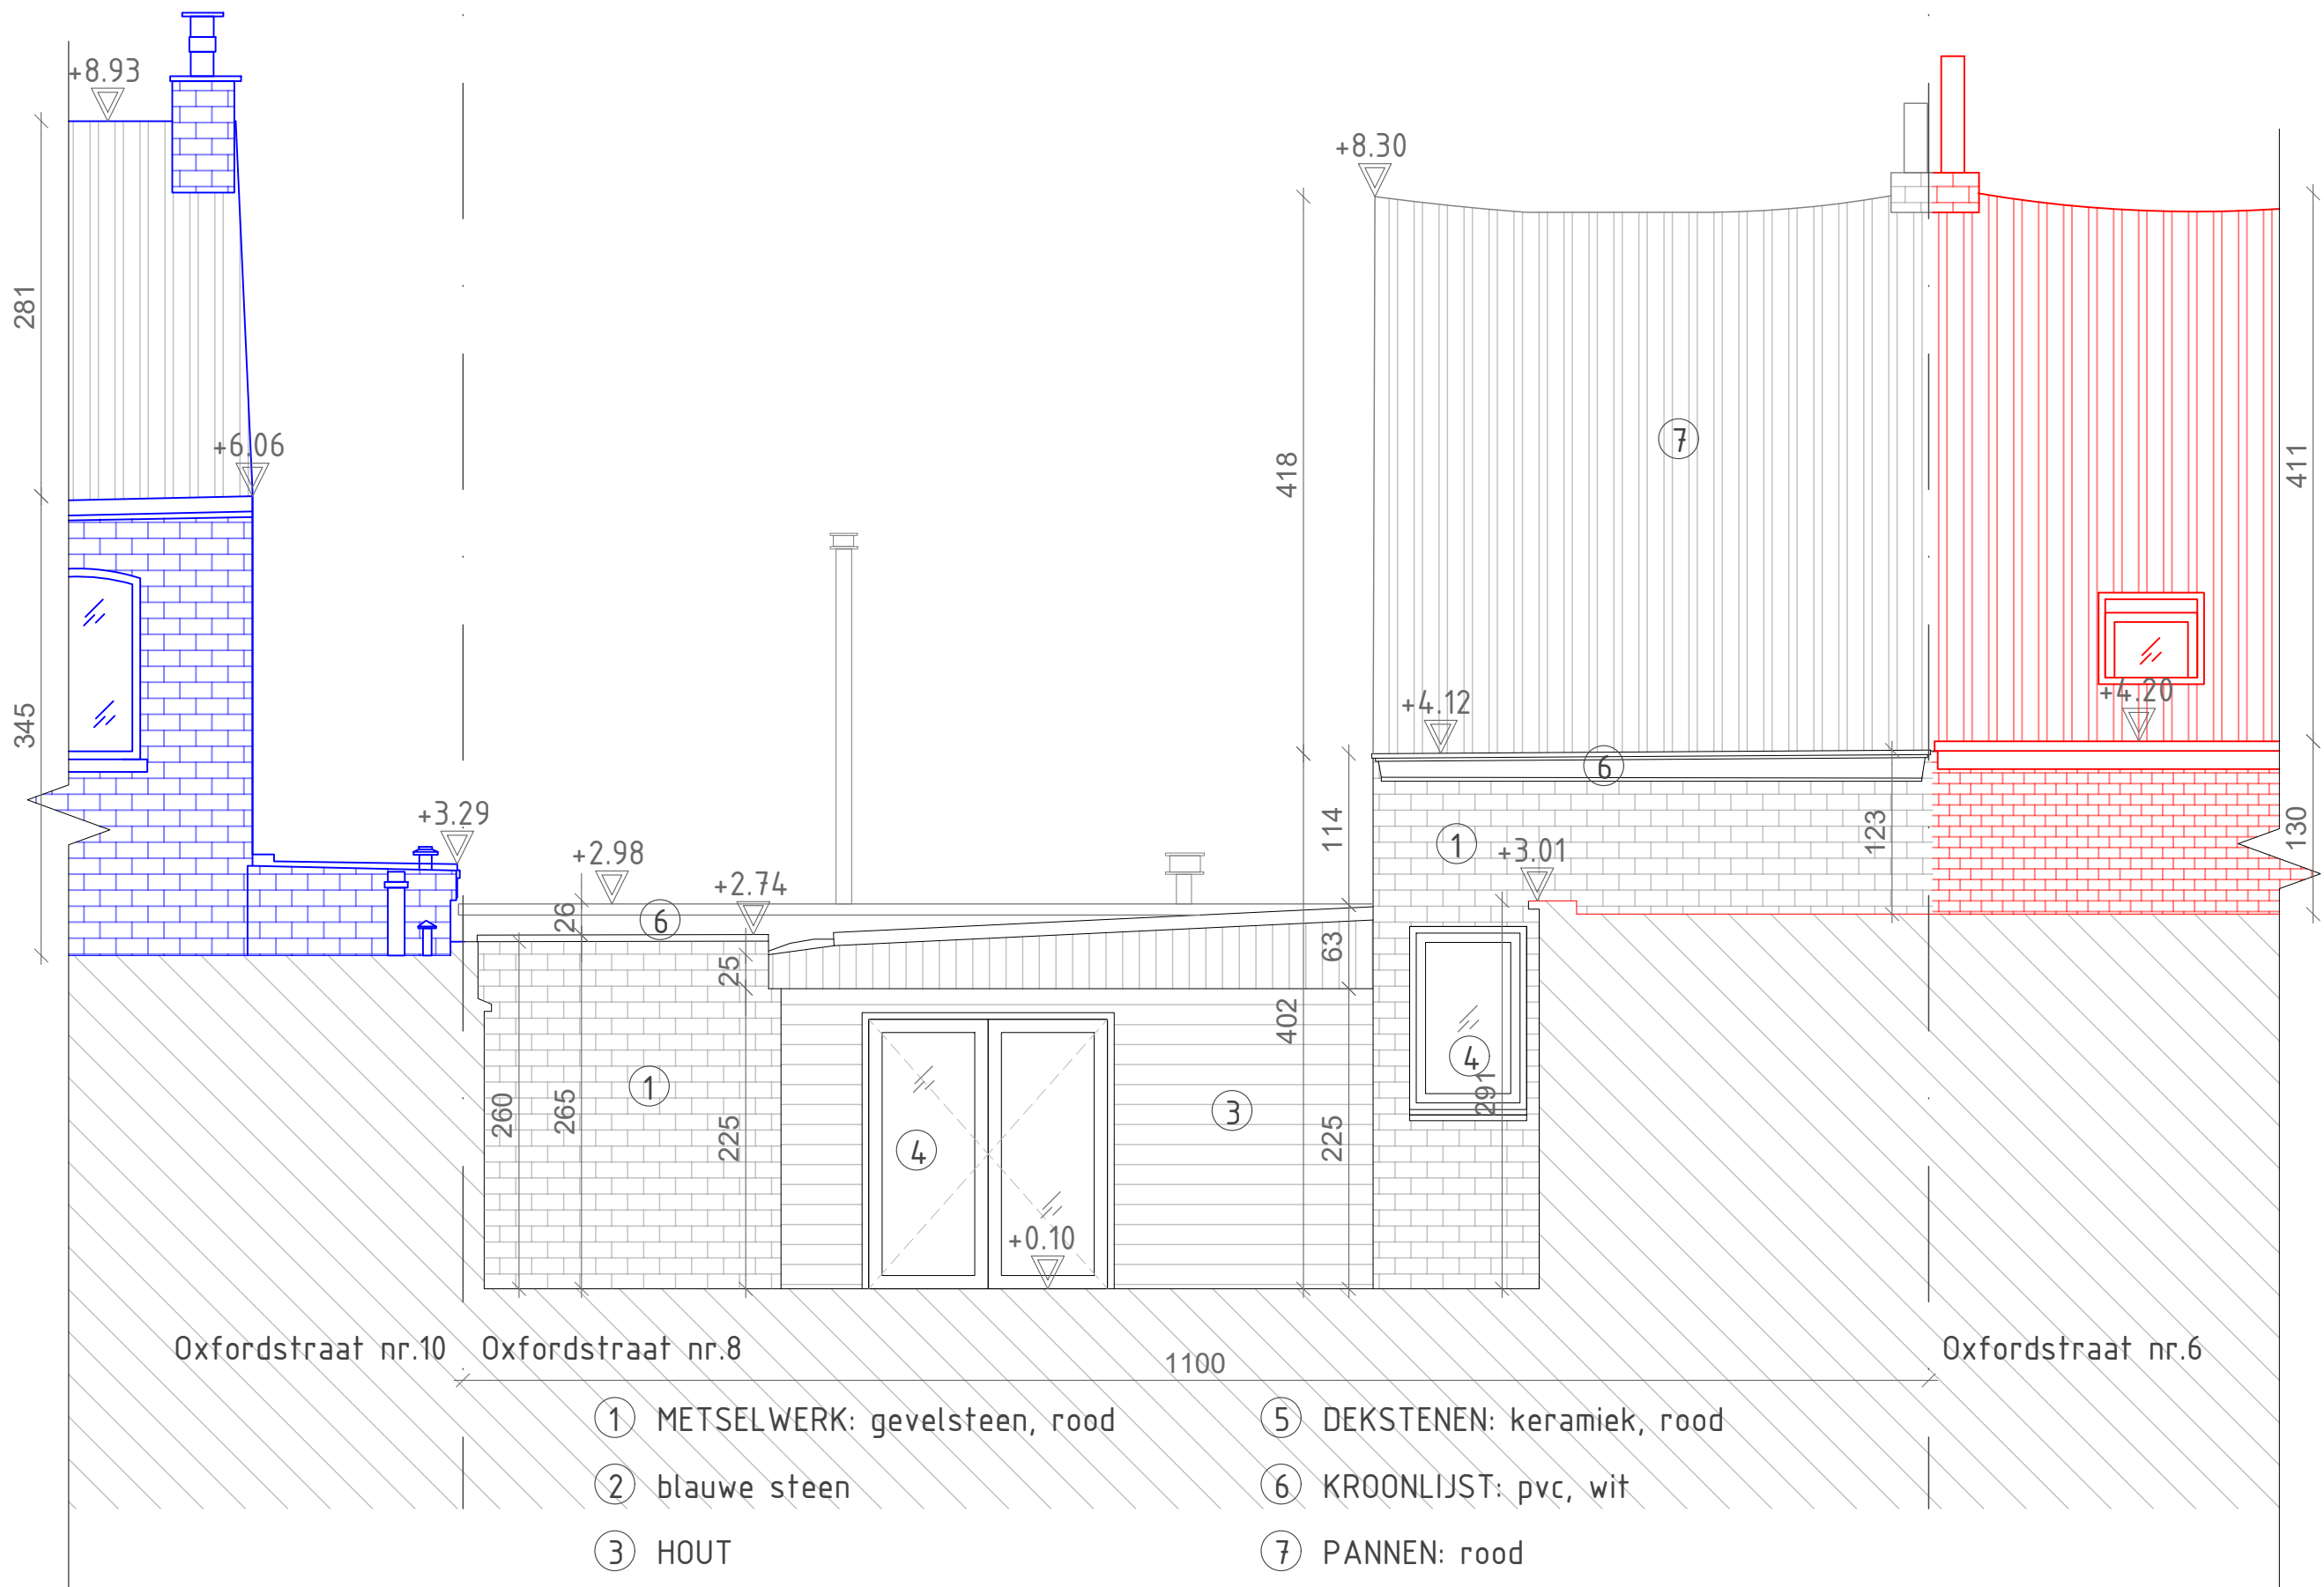


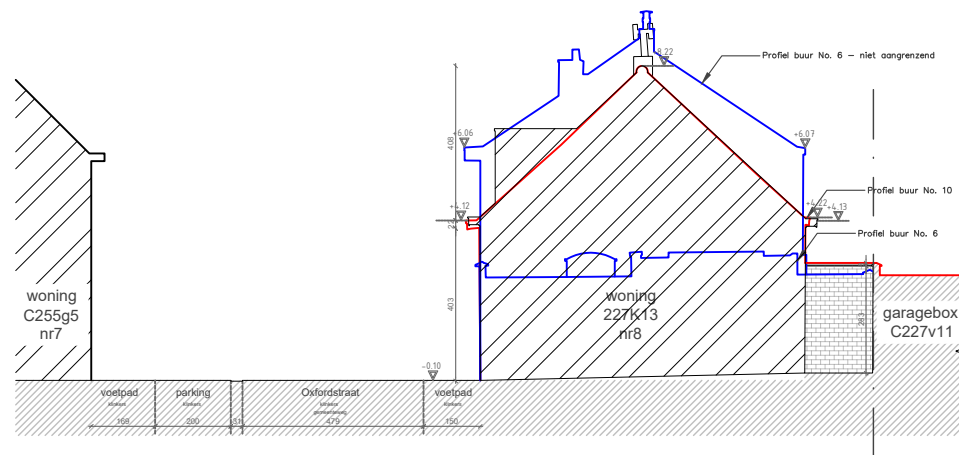

ARCHITECT : ARCHITECTENBUREAU DANIEL WERNER BVBA
 ADRES : CHARLOTTALEI 6 - 2018 ANTWERPEN
 BOUWHEER :
 ADRES :

OPTOPPEN VAN VERDIEPING
 Oxfordstraat 8 - 2620 HEMIJSSEN
 sch.: 1 - 200 - dd 22/05/2023


NIEUWE TOESTAND - TERREINPROFIEL

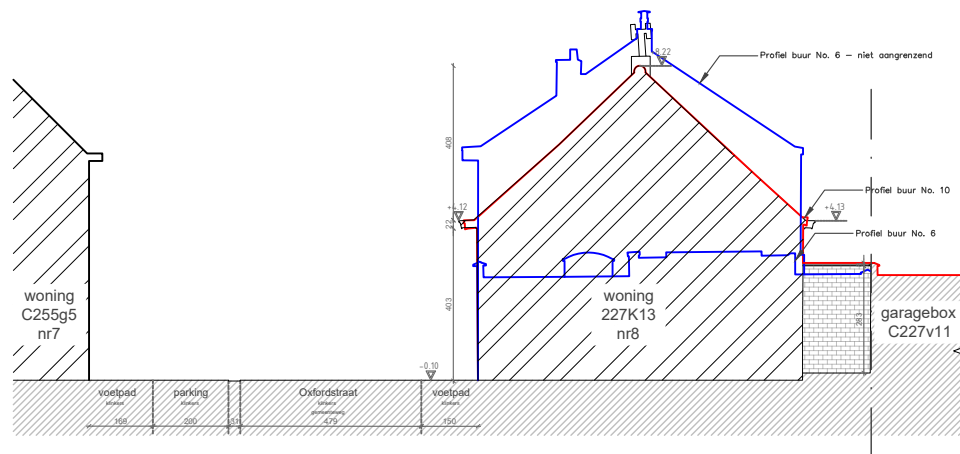



ARCHITECT : ARCHITECTENBUREAU DANIEL WERNER BVBA
 ADRES : CHARLOTTALEI 6 - 2018 ANTWERPEN
 BOUWHEER :
 ADRES :

OPTOPPEN VAN VERDIEPING
 Oxfordstraat 8 - 2620 HEMIJSSEN
 sch.: 1 - 200 - dd 22/05/2023

BESTAANDE TOESTAND - TERREINPROFIEL

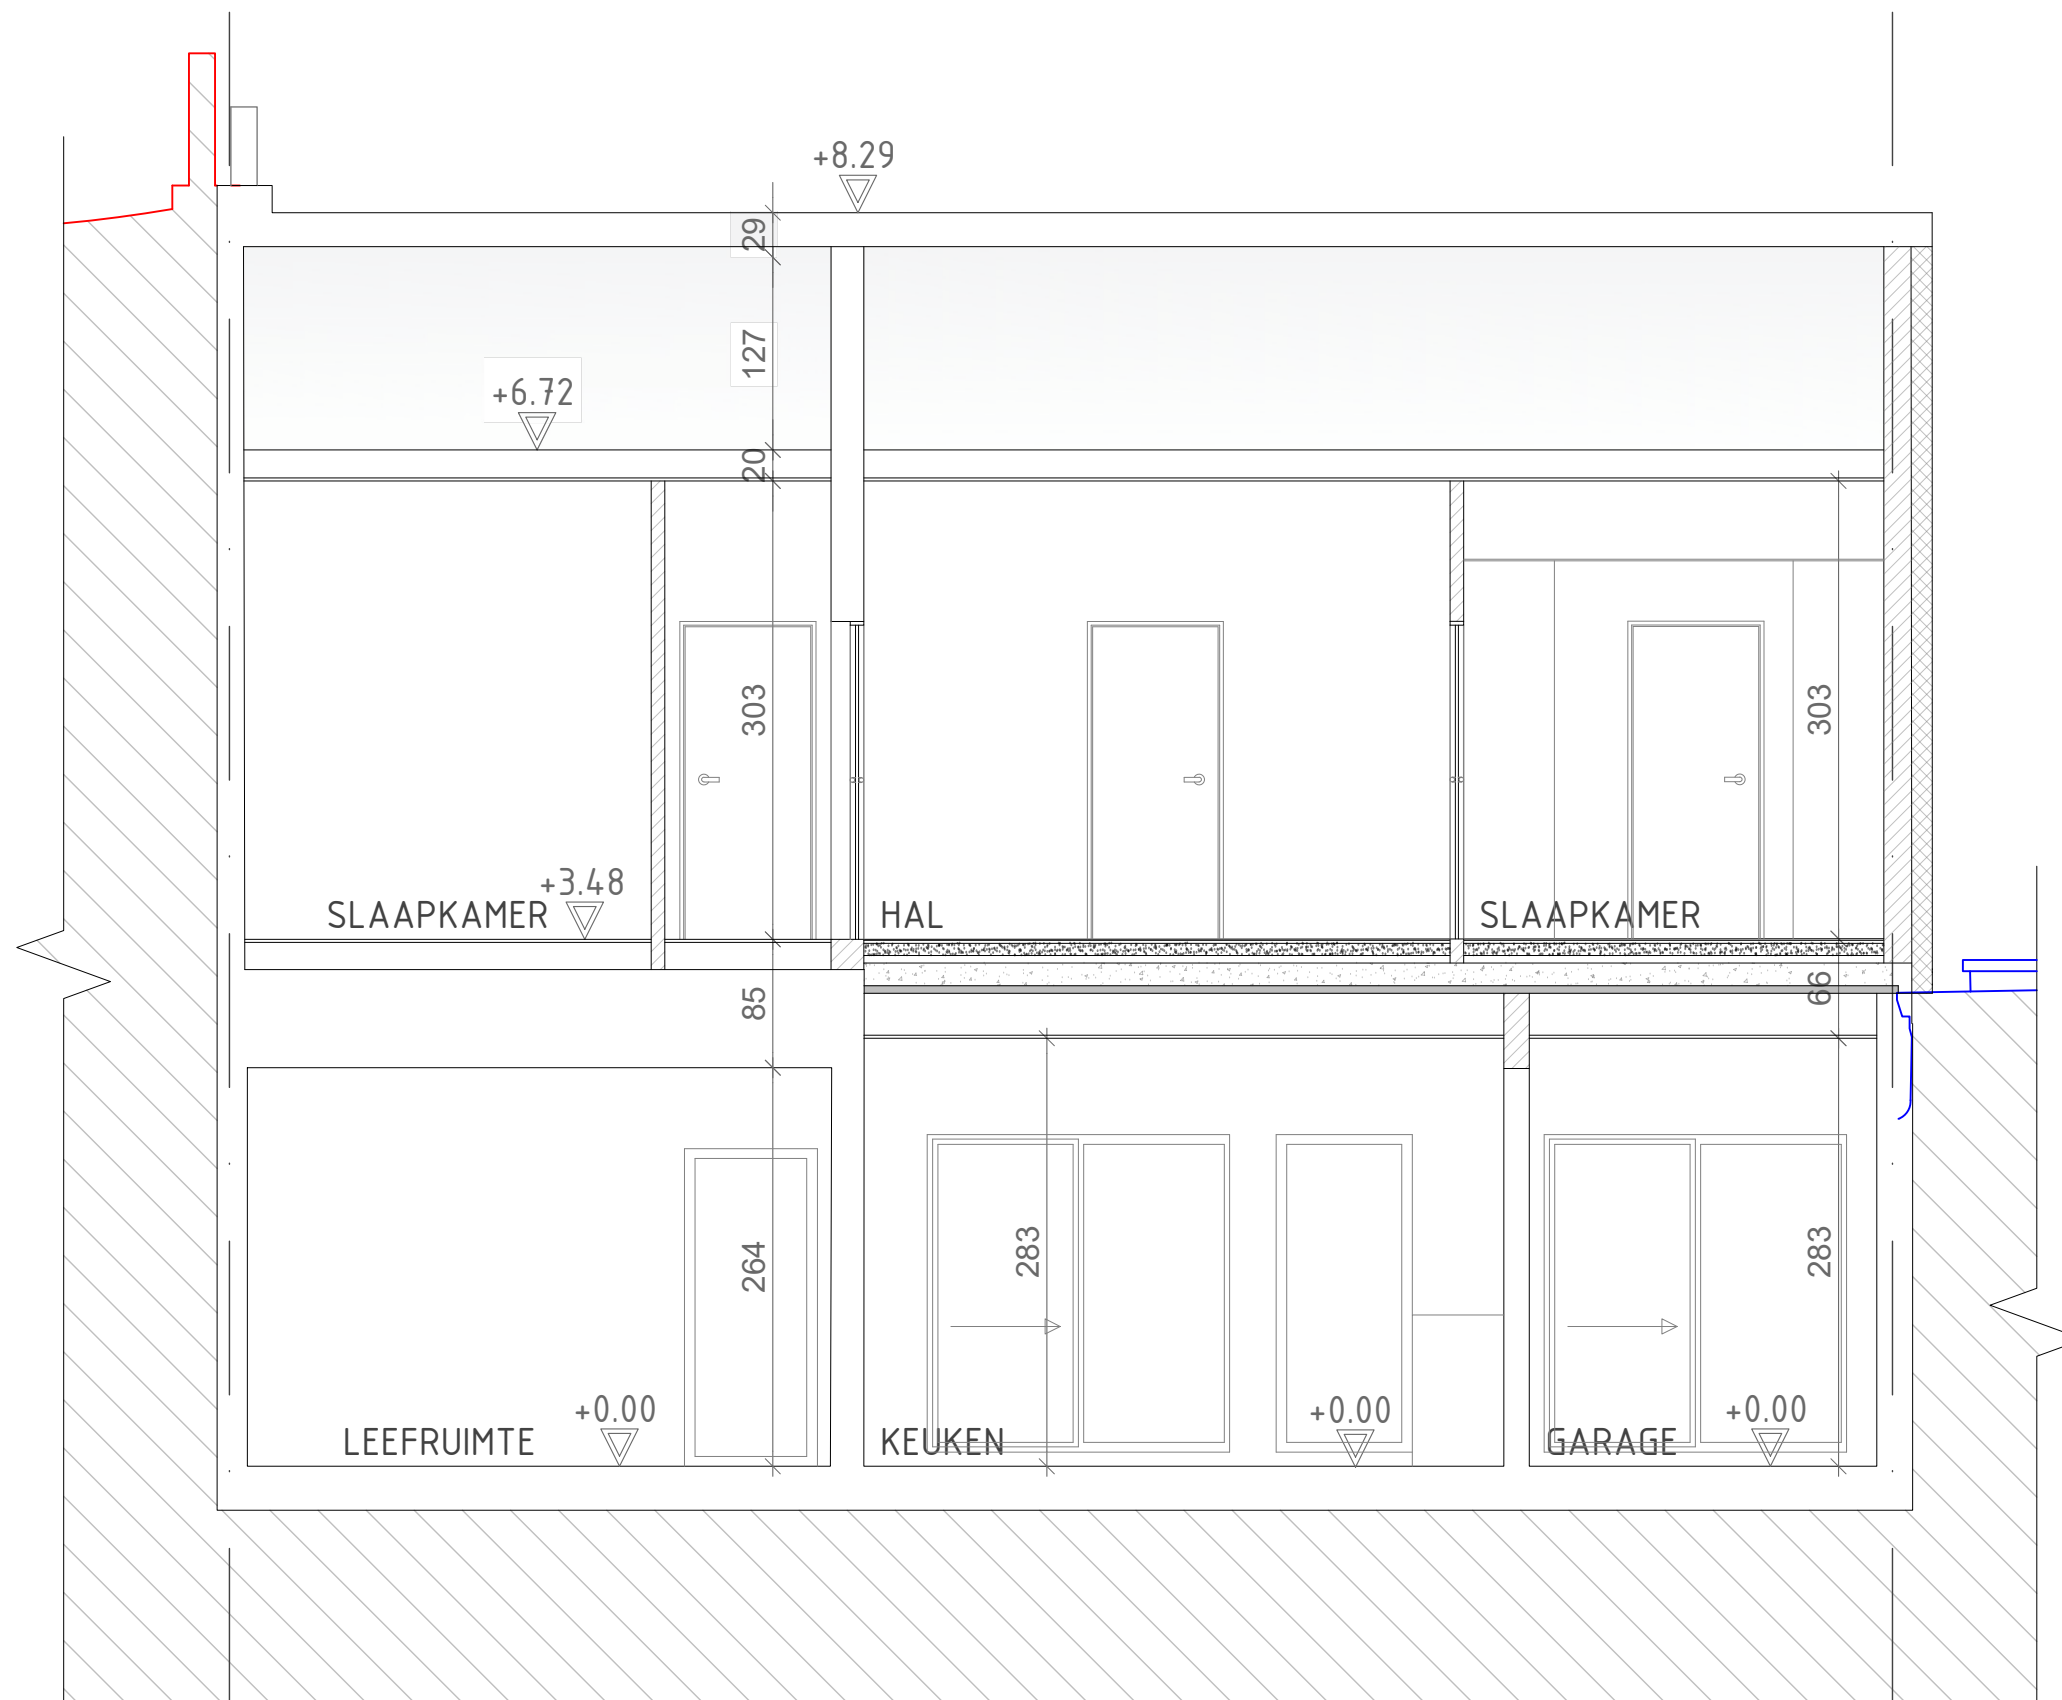


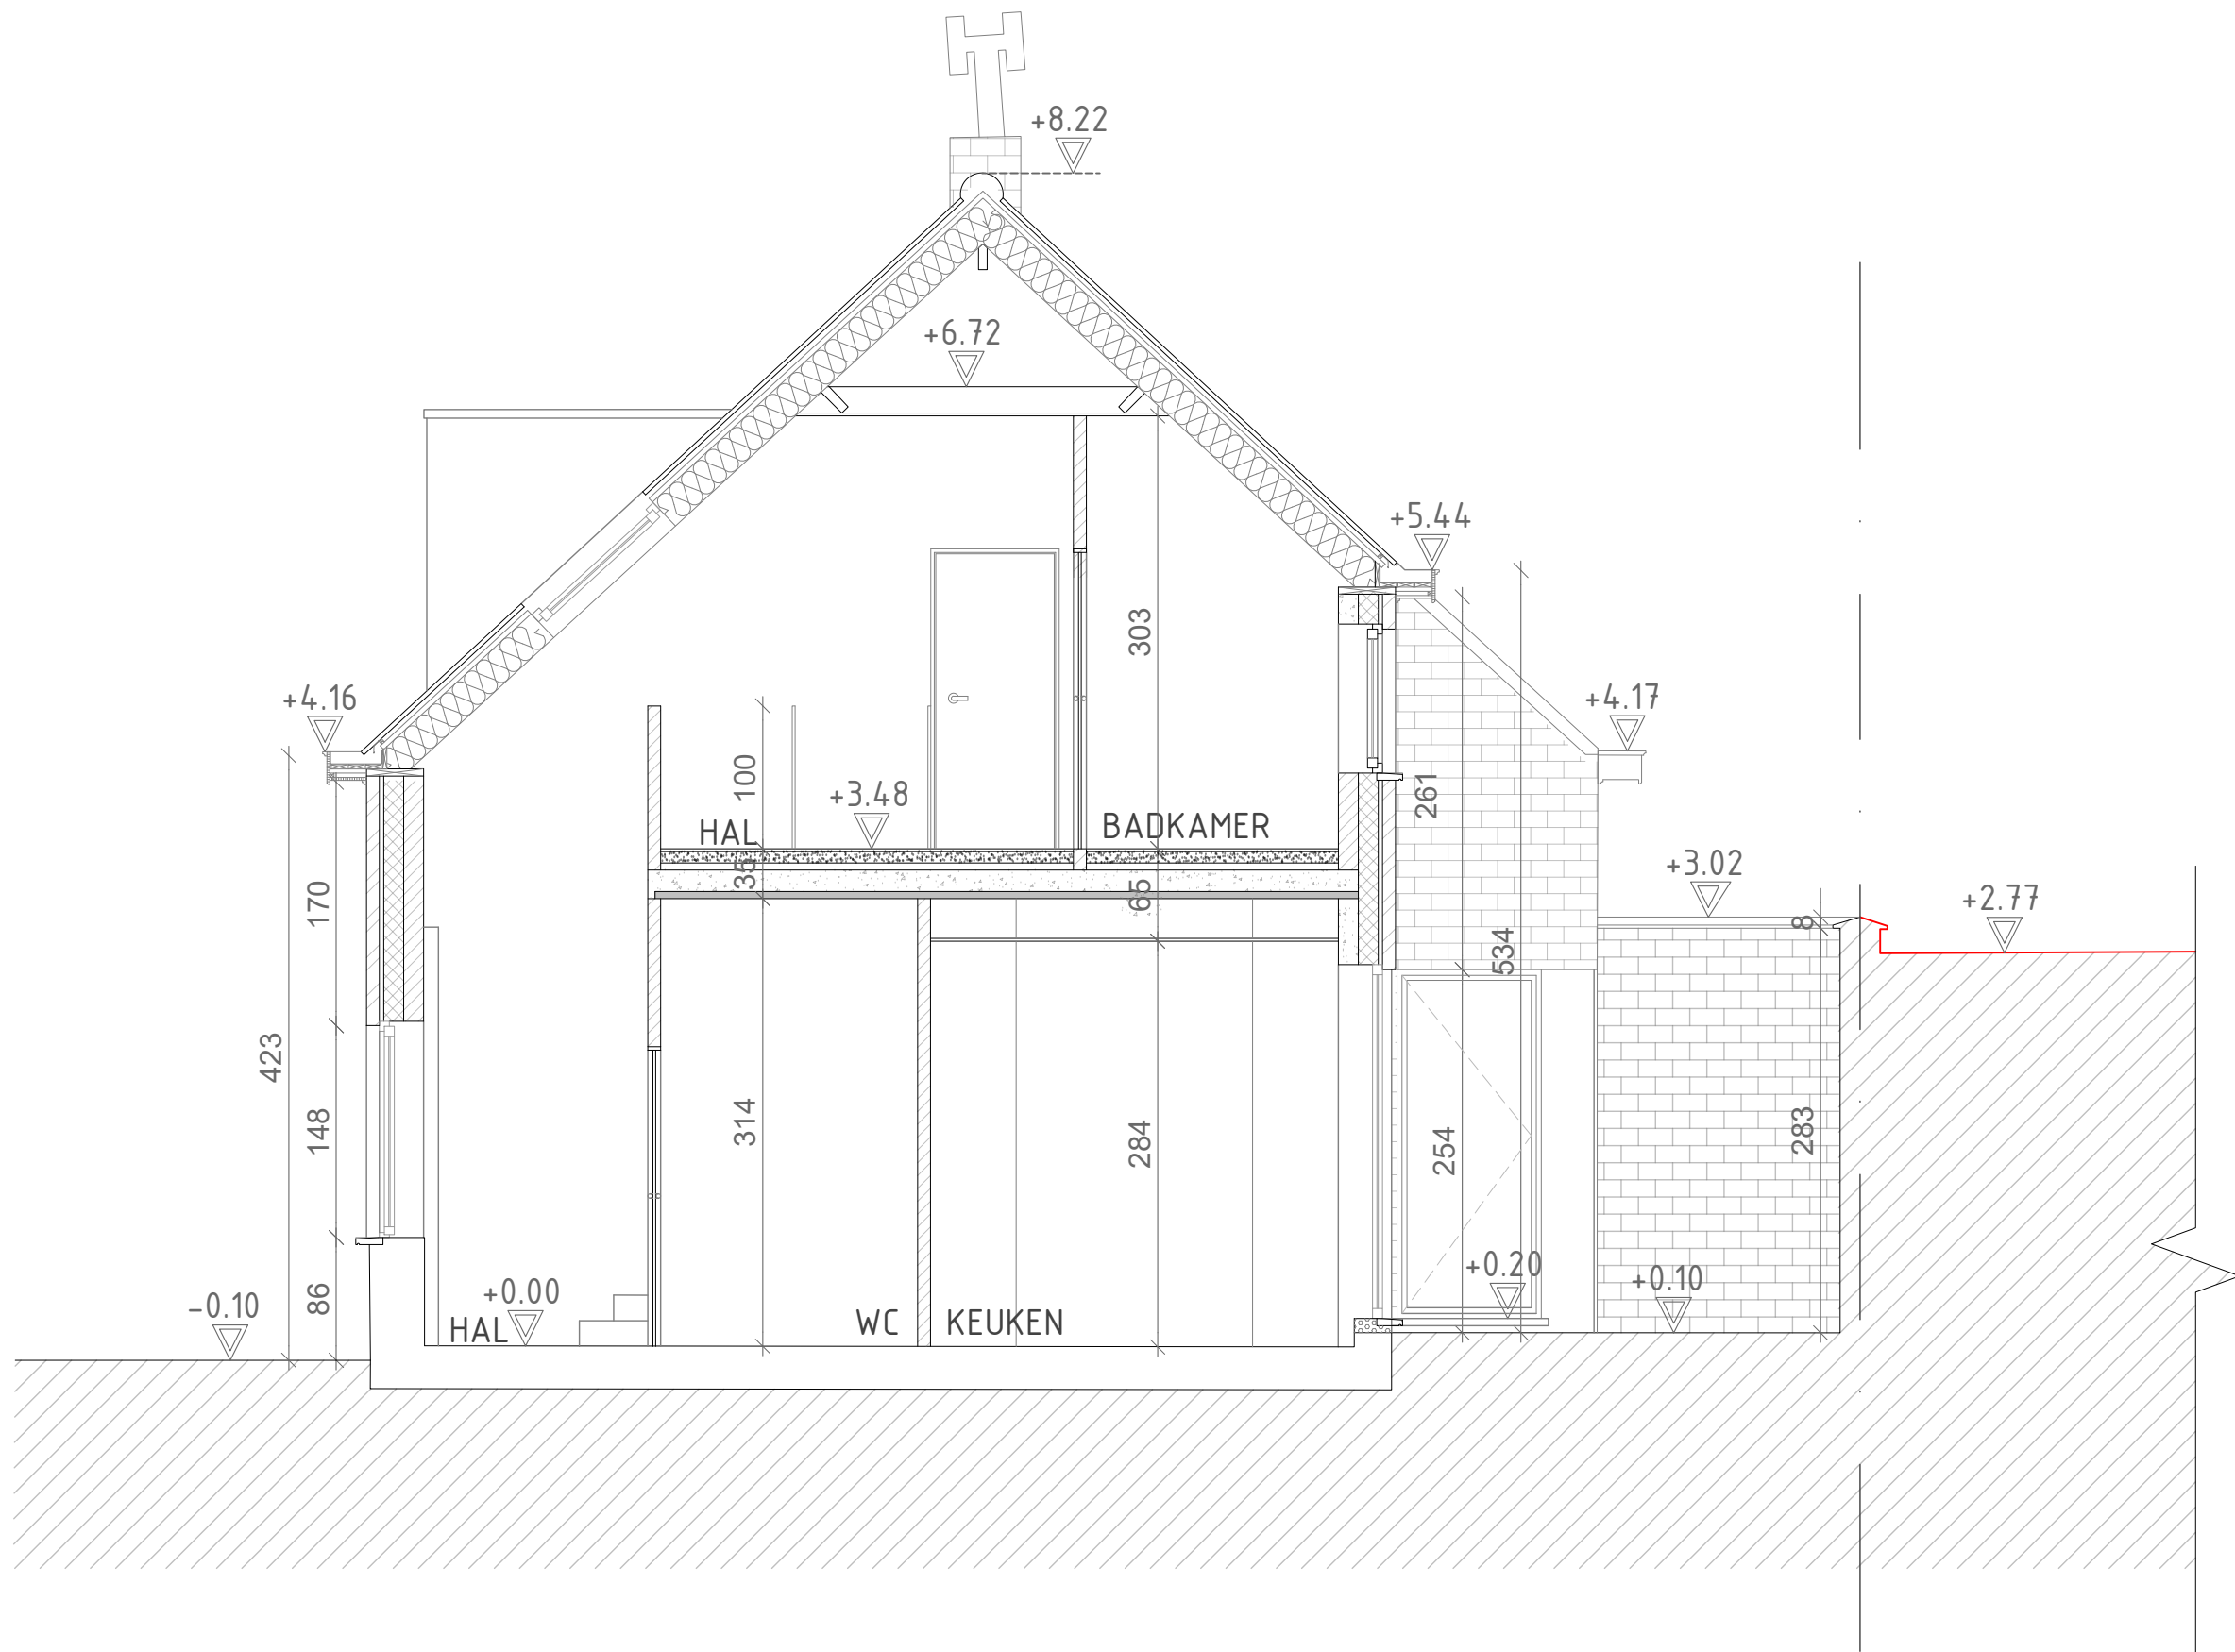

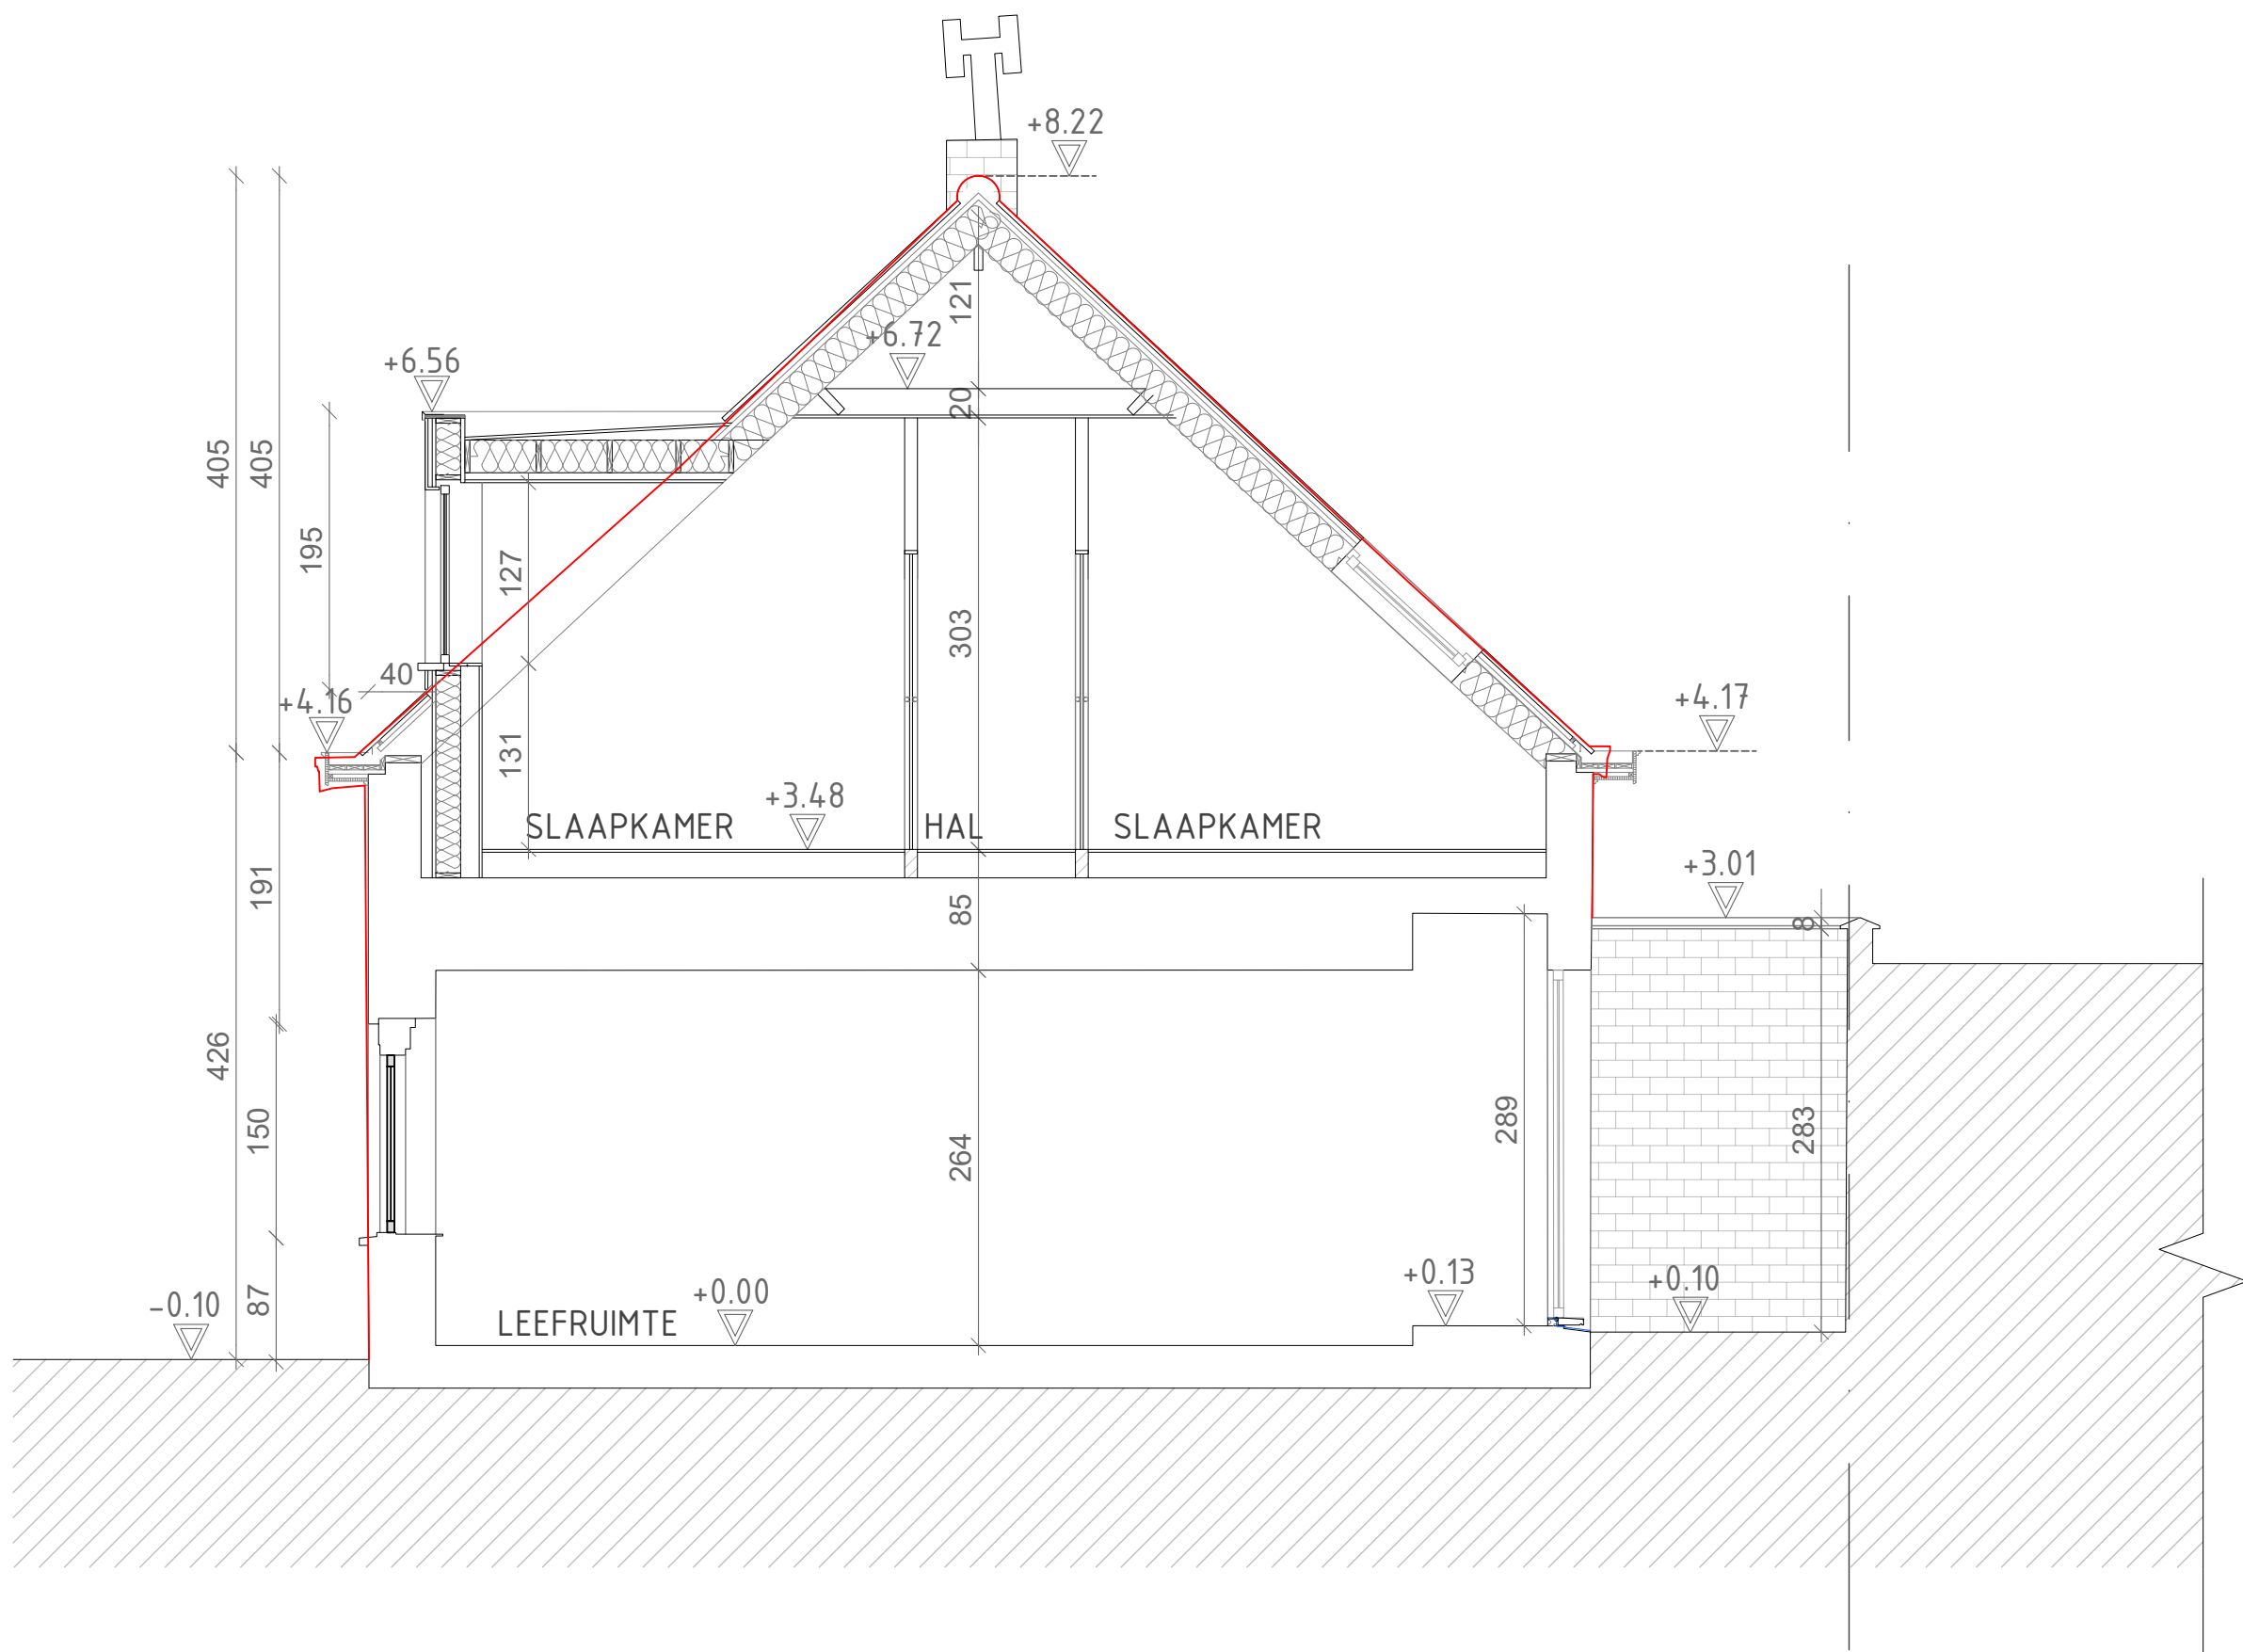



BESTAANDE TOESTAND - DOORSNEDE C

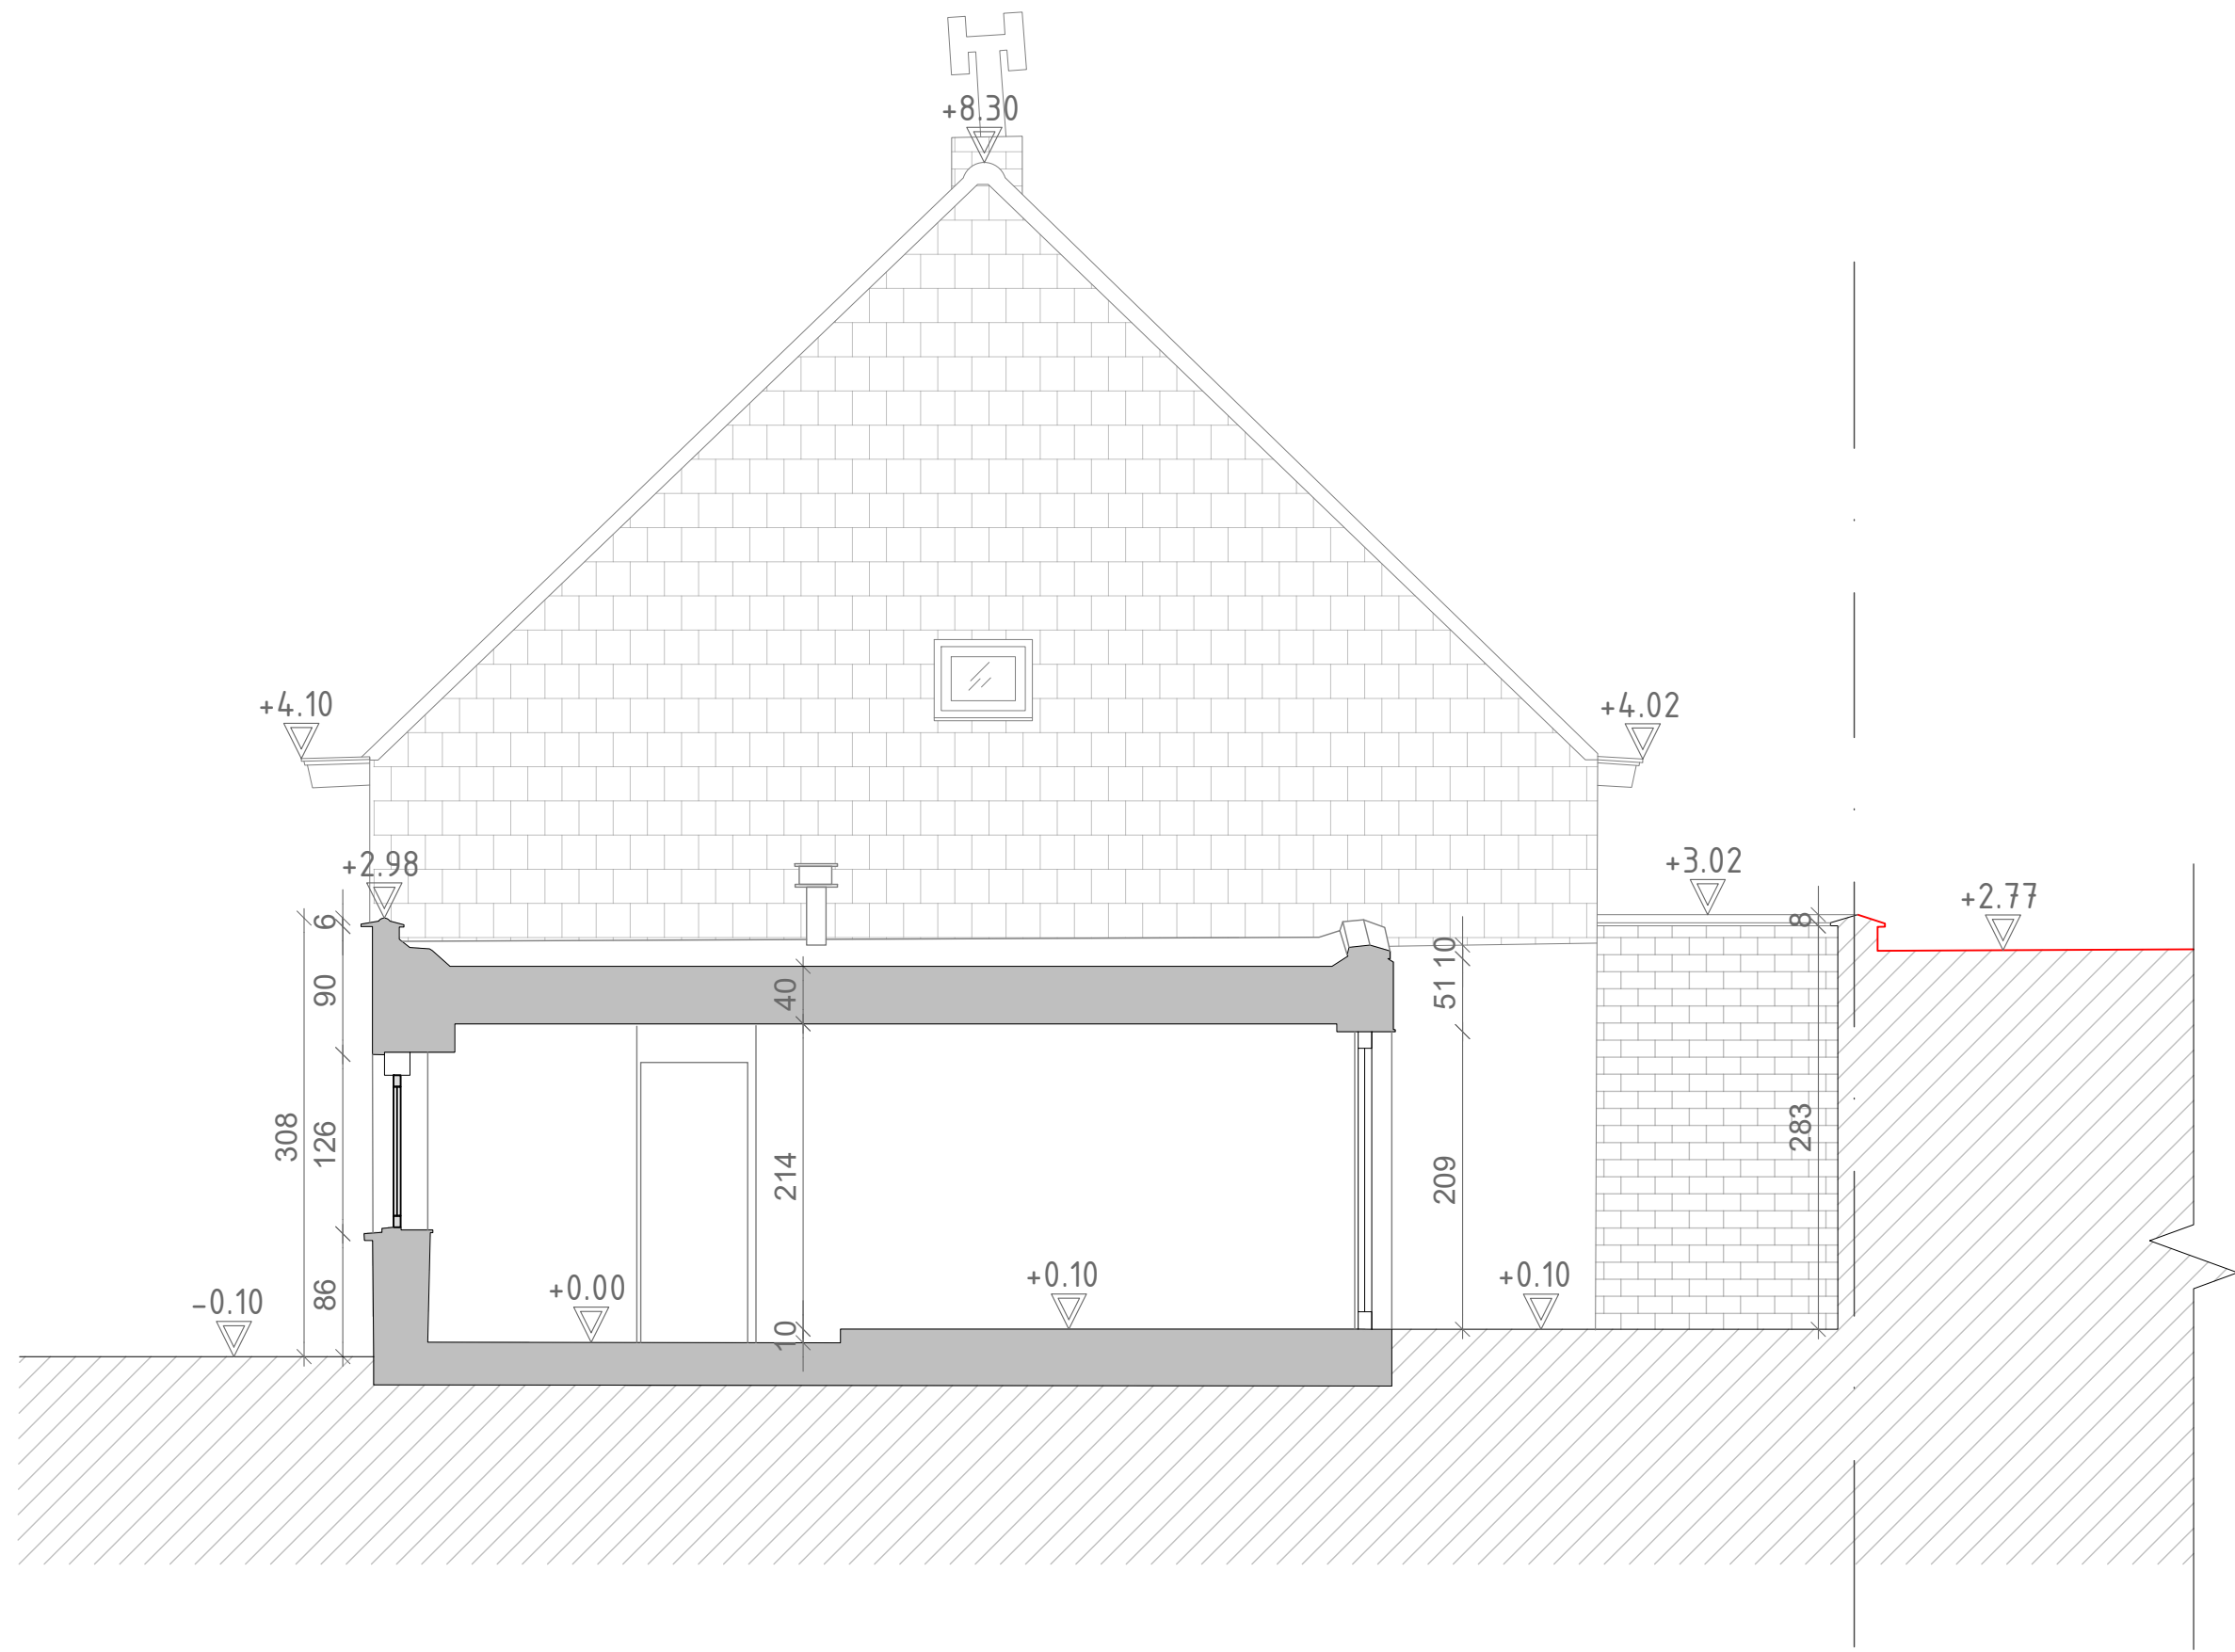

ARCHITECT : ARCHITECTENBUREAU DANIEL WERNER BVBA
ADRES : CHARLOTTALEI 6 - 2018 ANTWERPEN
BOUWHEER :
ADRES :

OPTOPPEN VAN VERDIEPING
Oxfordstraat 8 - 2620 HEMIJSSEN
sch.: 1 - 50- dd 22/05/2023

BESTAANDE TOESTAND - DOORSNEDE B

