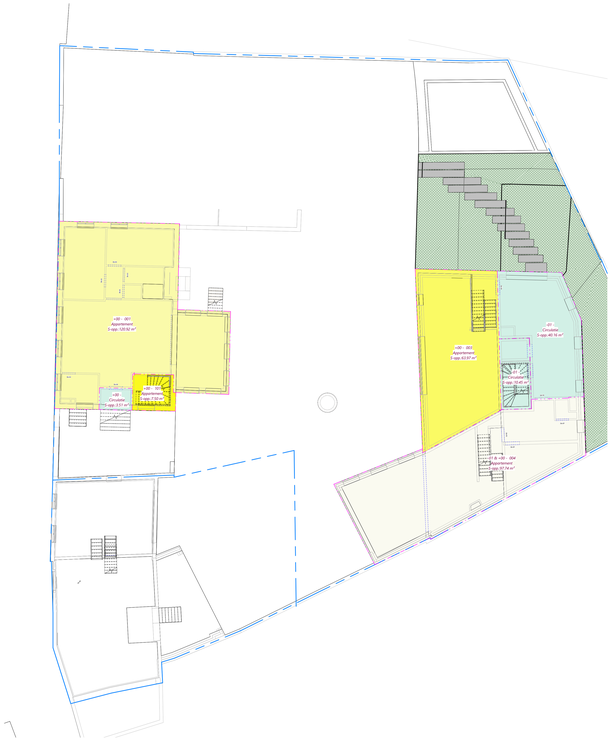

+00 OPP.STUDIE

schaal 1 : 100

+1 OPP.STUDIE

schaal 1 : 100

+2 OPP.STUDIE

schaal 1 : 100

+2.5 OPP.STUDIE

schaal 1 : 100

corpus architecten bv

adres: Prins Boudewijnlaan 42 2610 Wilrijk
tel.: 03/289.34.91
e-mail: info@corpusarchitecten.be

PROJECT

0399-57 Sleutelstraat 23

Sleutelstraat 23 te Kontich

Afdeling 2 - Sectie C - nr(s):280H

OPDRACHTGEVER

Perl Haas

Belgiëlei 124 B4 te 2018 Antwerpen
+32479408860
hudy@emh-holdings.be

3N.AR.01__41 (1) - BA_00_G_N_02_OPPERVLAKTESTUDIE

DATUM: 01/03/2019 SCHAAL: 1 : 100 uitgeprint: 16/01/2025 13:58:10

ALGEMENE NOTA'S VOO PLANNEN EN DOKUMENTEN:
PLANNEN ZIJN ALTED INDICATIEF ZAN BEZIEF EEN EXACTE WEERGAVE VAN DE WERKELIJKHEID
GEBRUIKMAKEN VAN DE GEGEVENS VOOR AANBESTEDING
GEBURENDE DE UITVOERING MOET ELKE AFWIJKING MET ONZE PLANNEN GEMELD WORDEN

Index	Datum	Omschrijving	Mod