



Kadastraal gekend onder:
BRUGGE 24 AFD/ST-MICHIELS 1 AFD, sectie A

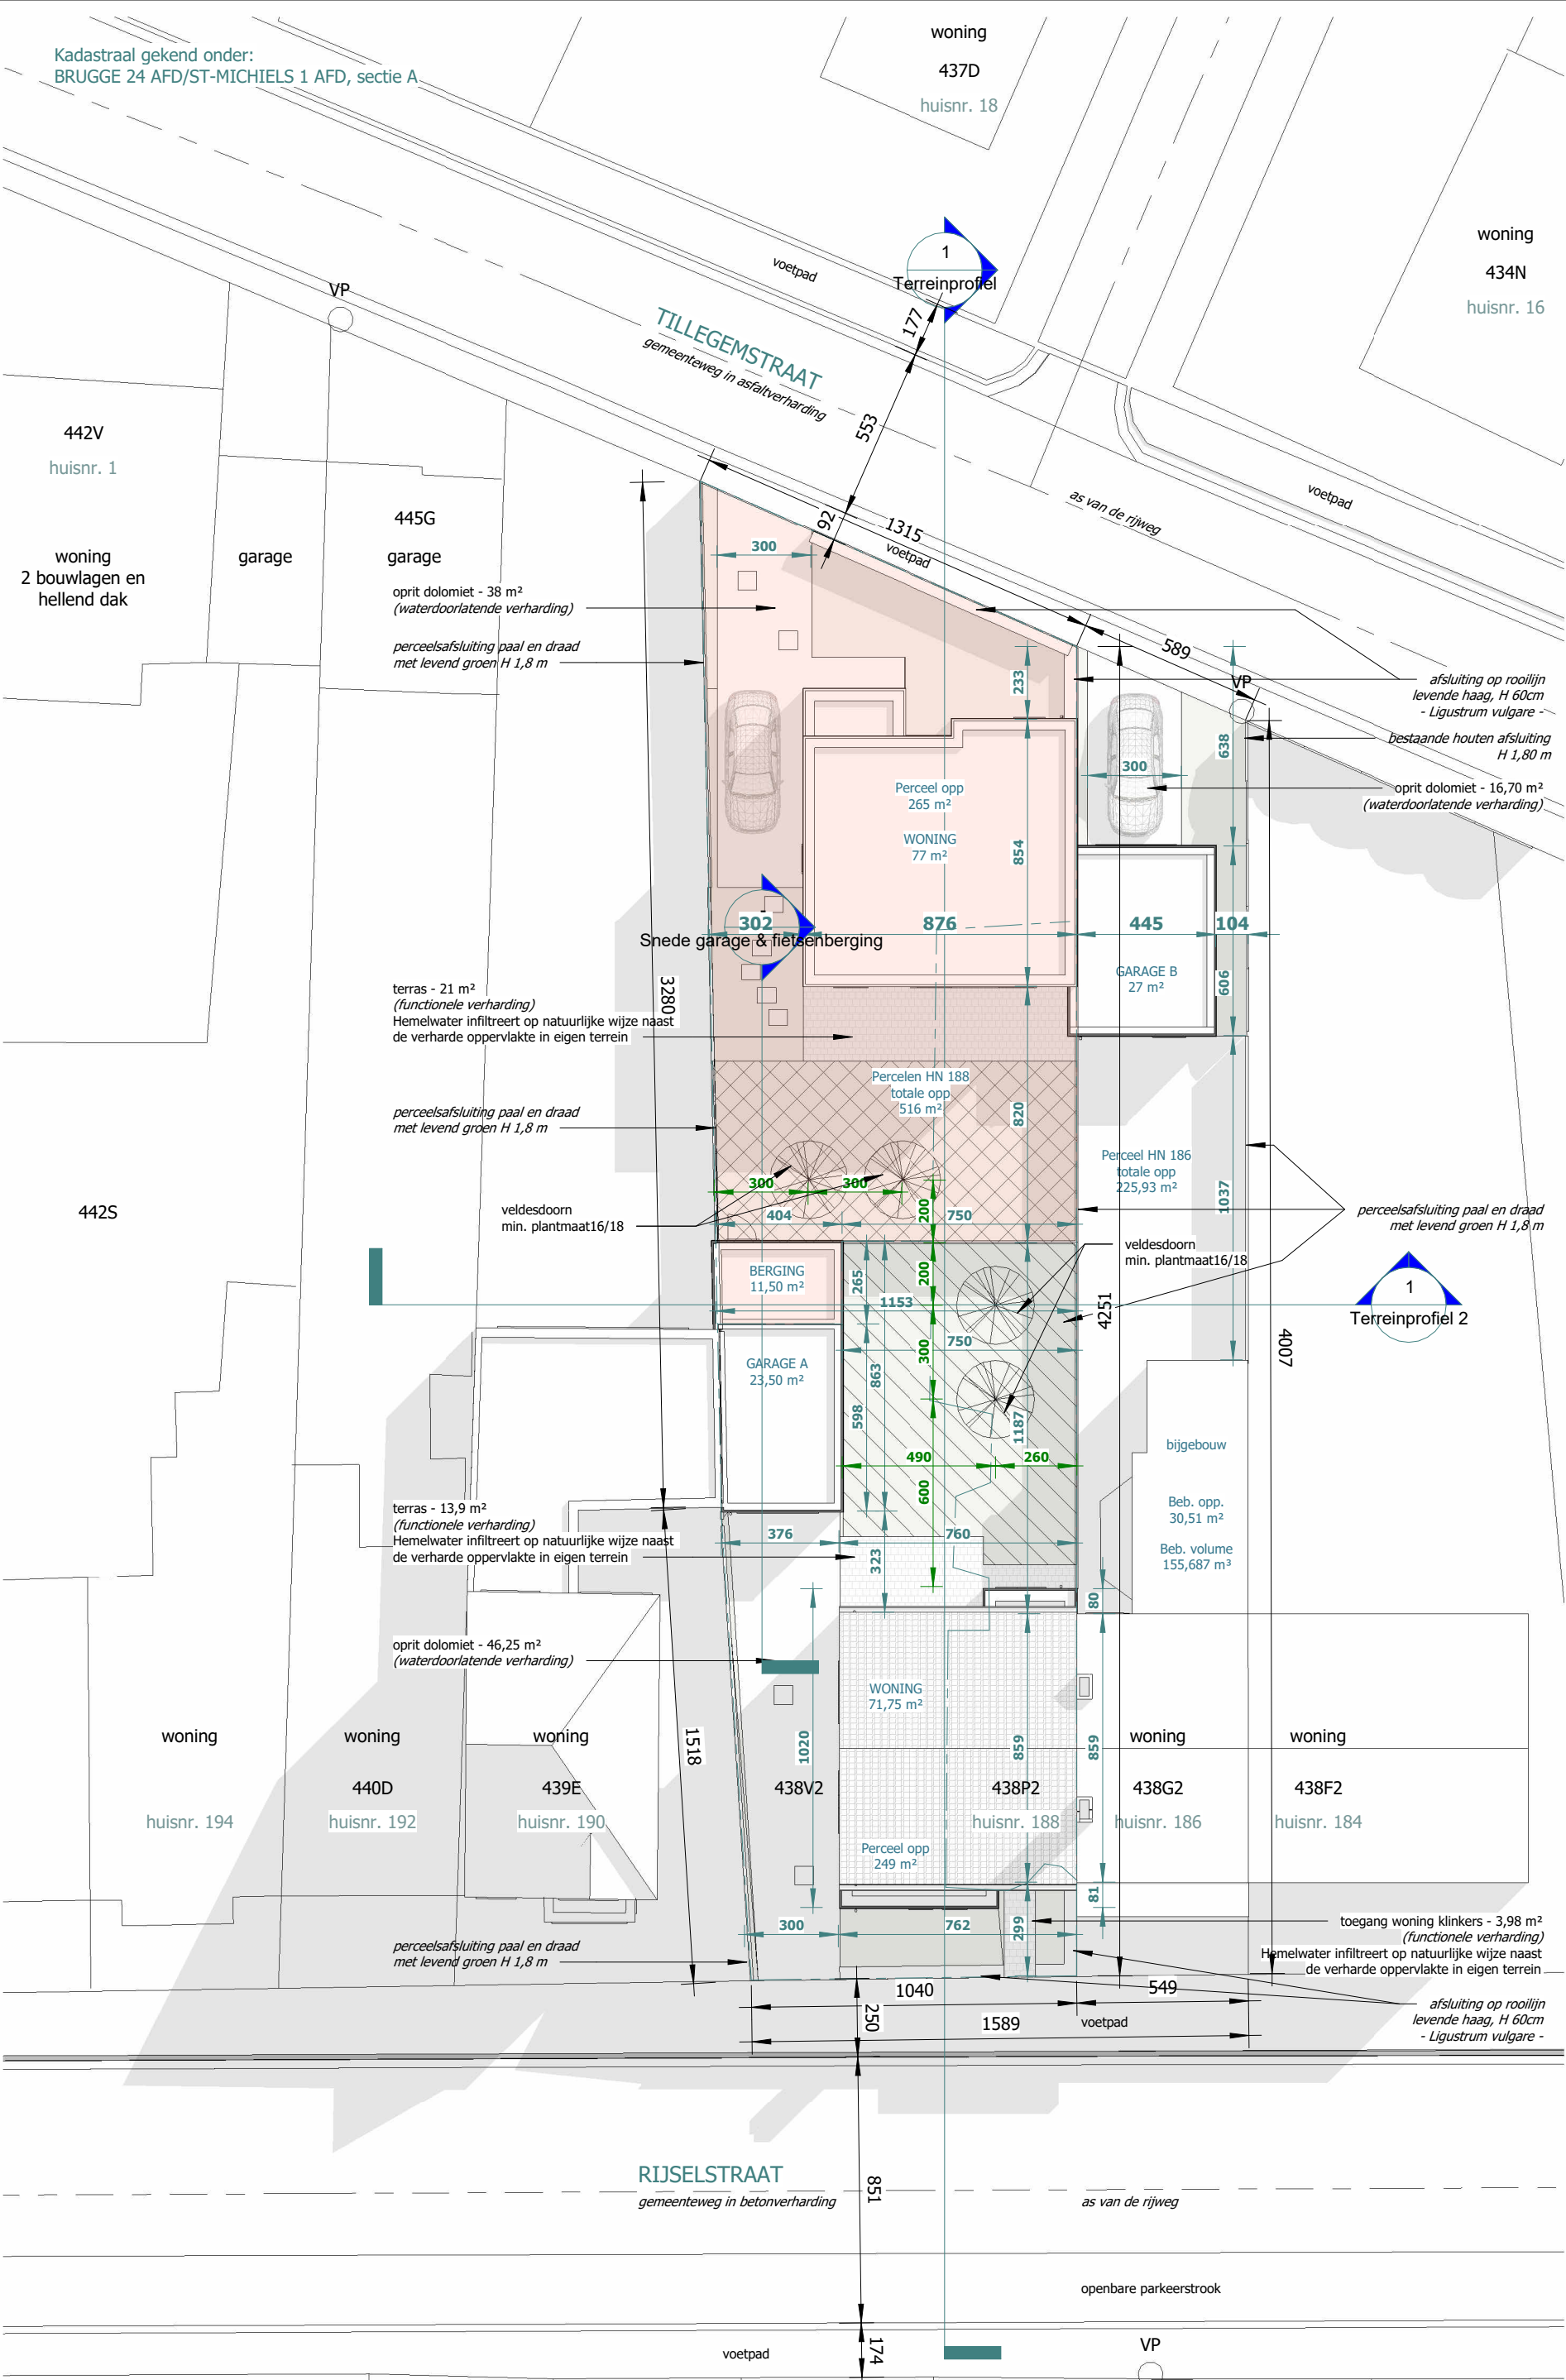


364H	364V	364E4	364B2	364W3
huisnr. 153	huisnr. 151	huisnr. 149	huisnr. 147	huisnr. 145

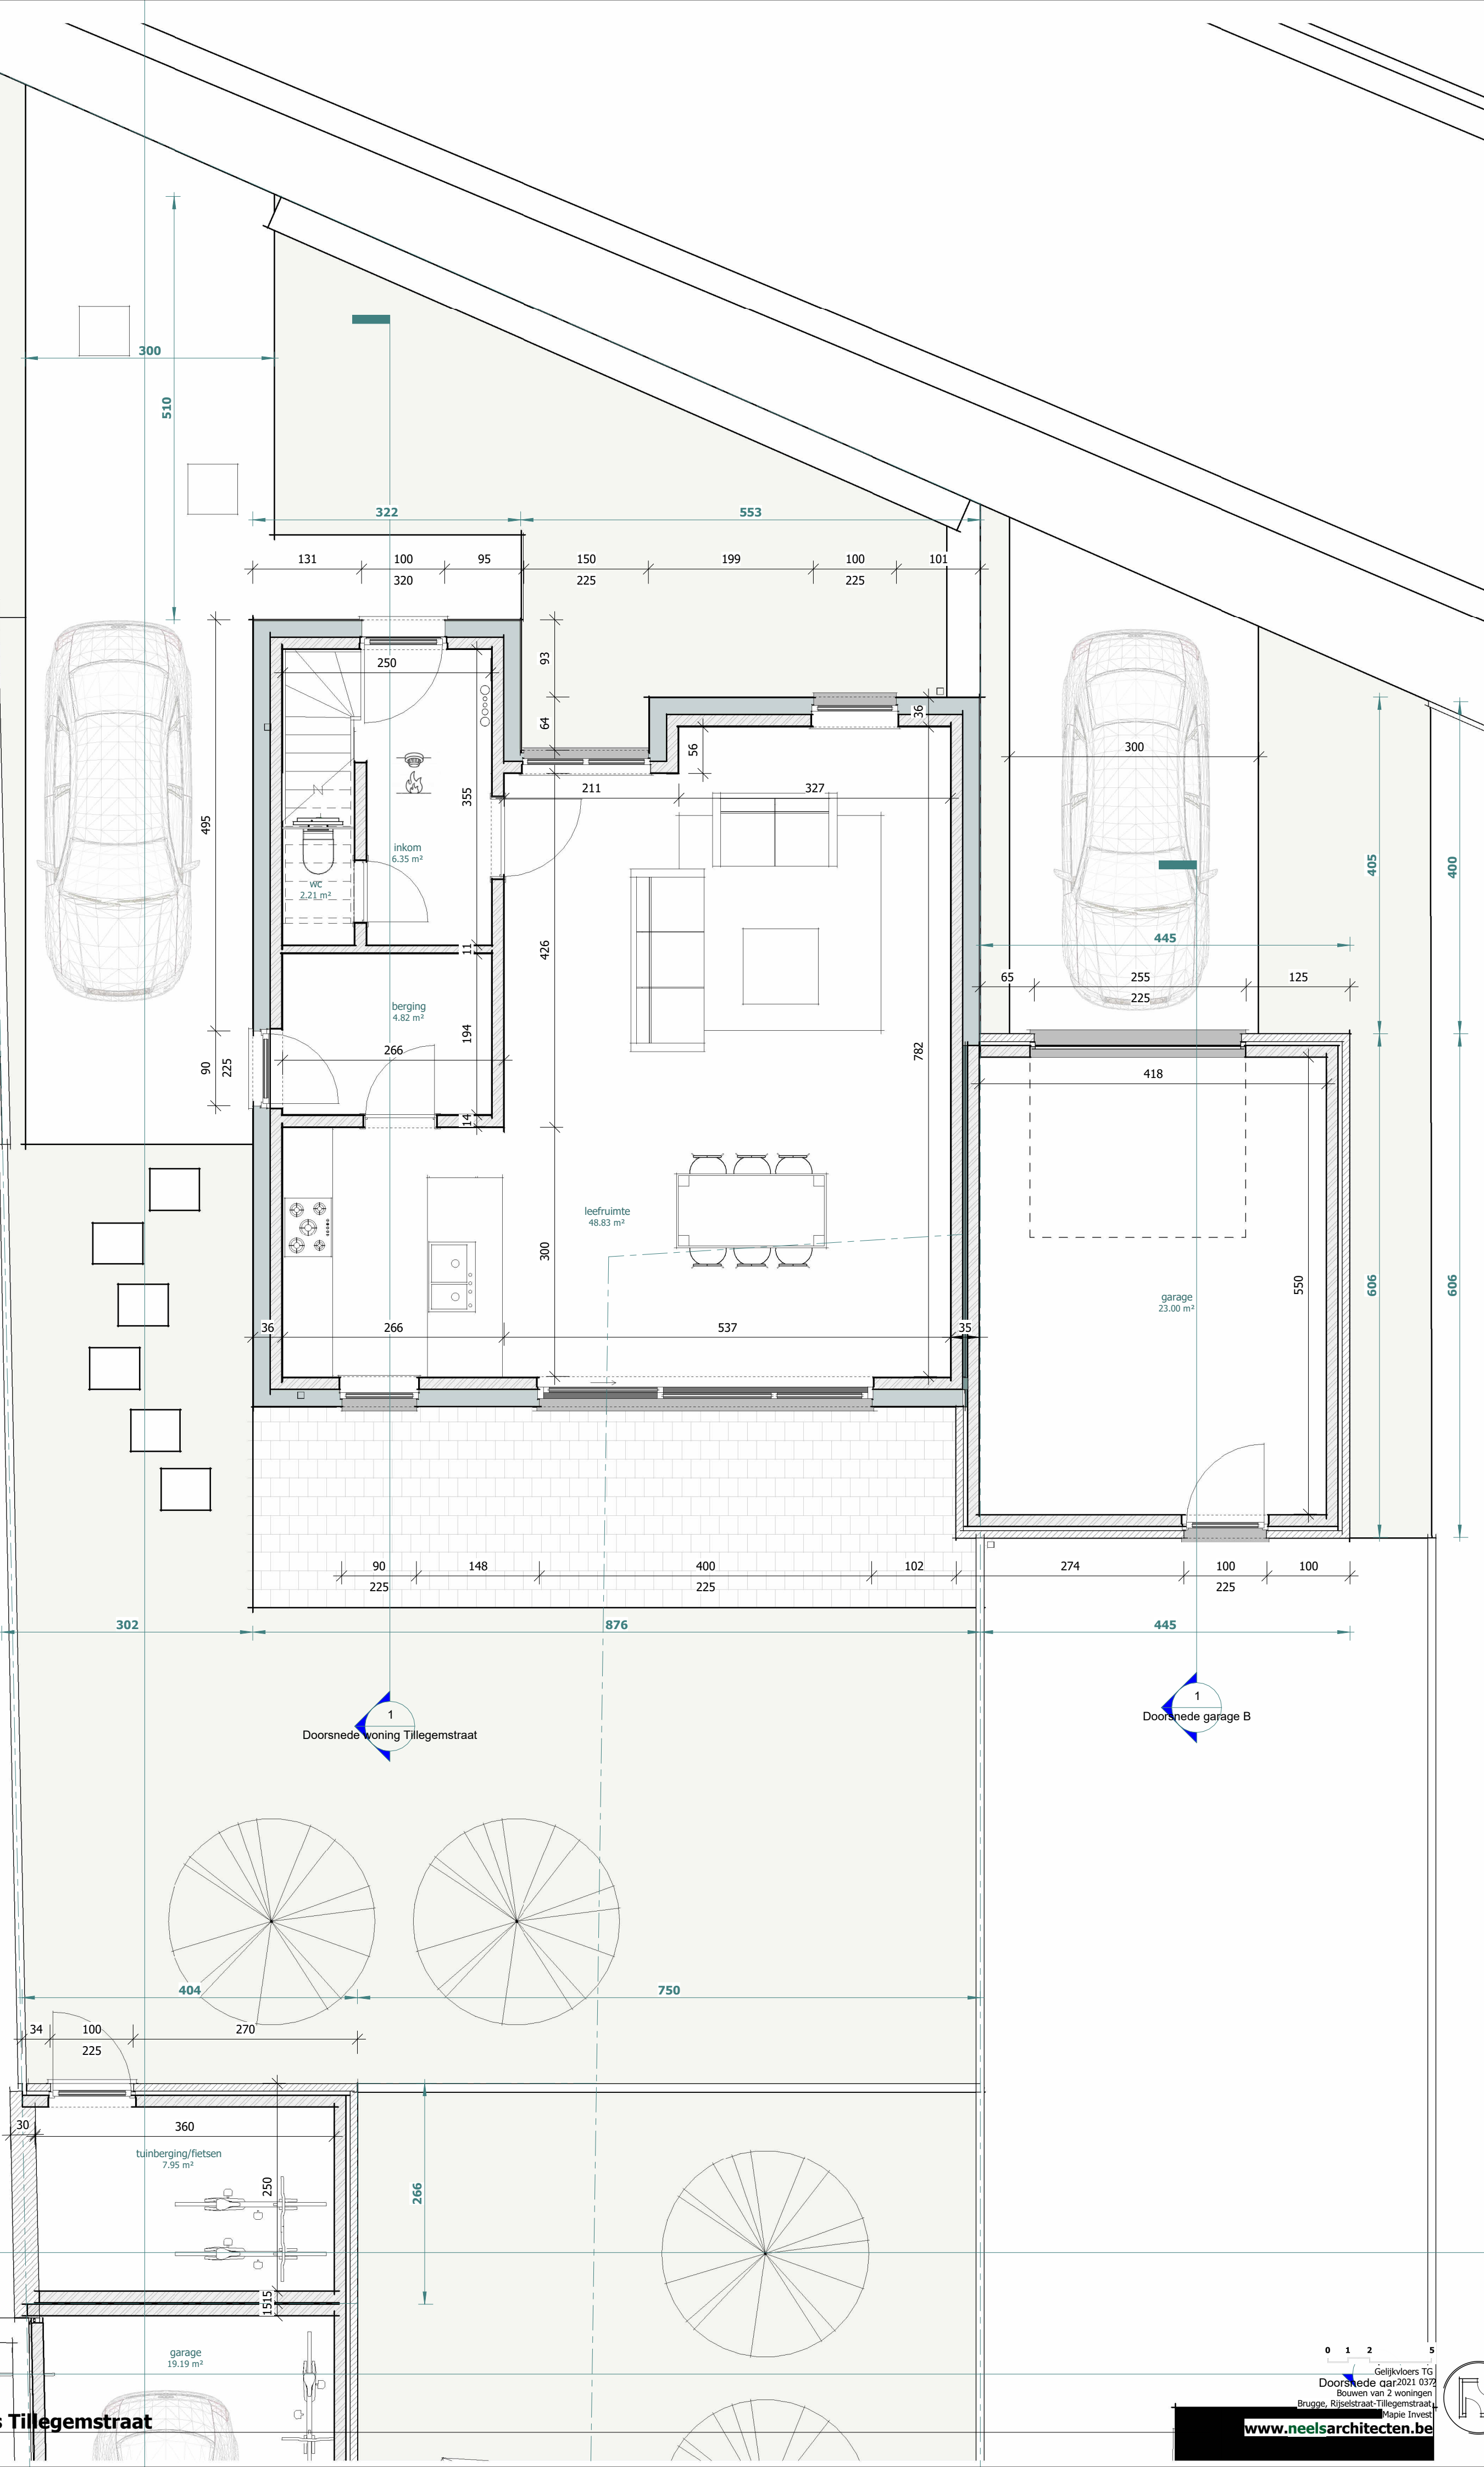

1
Doorsnede woning Tillegemstraat

1
Doorsnede garage B

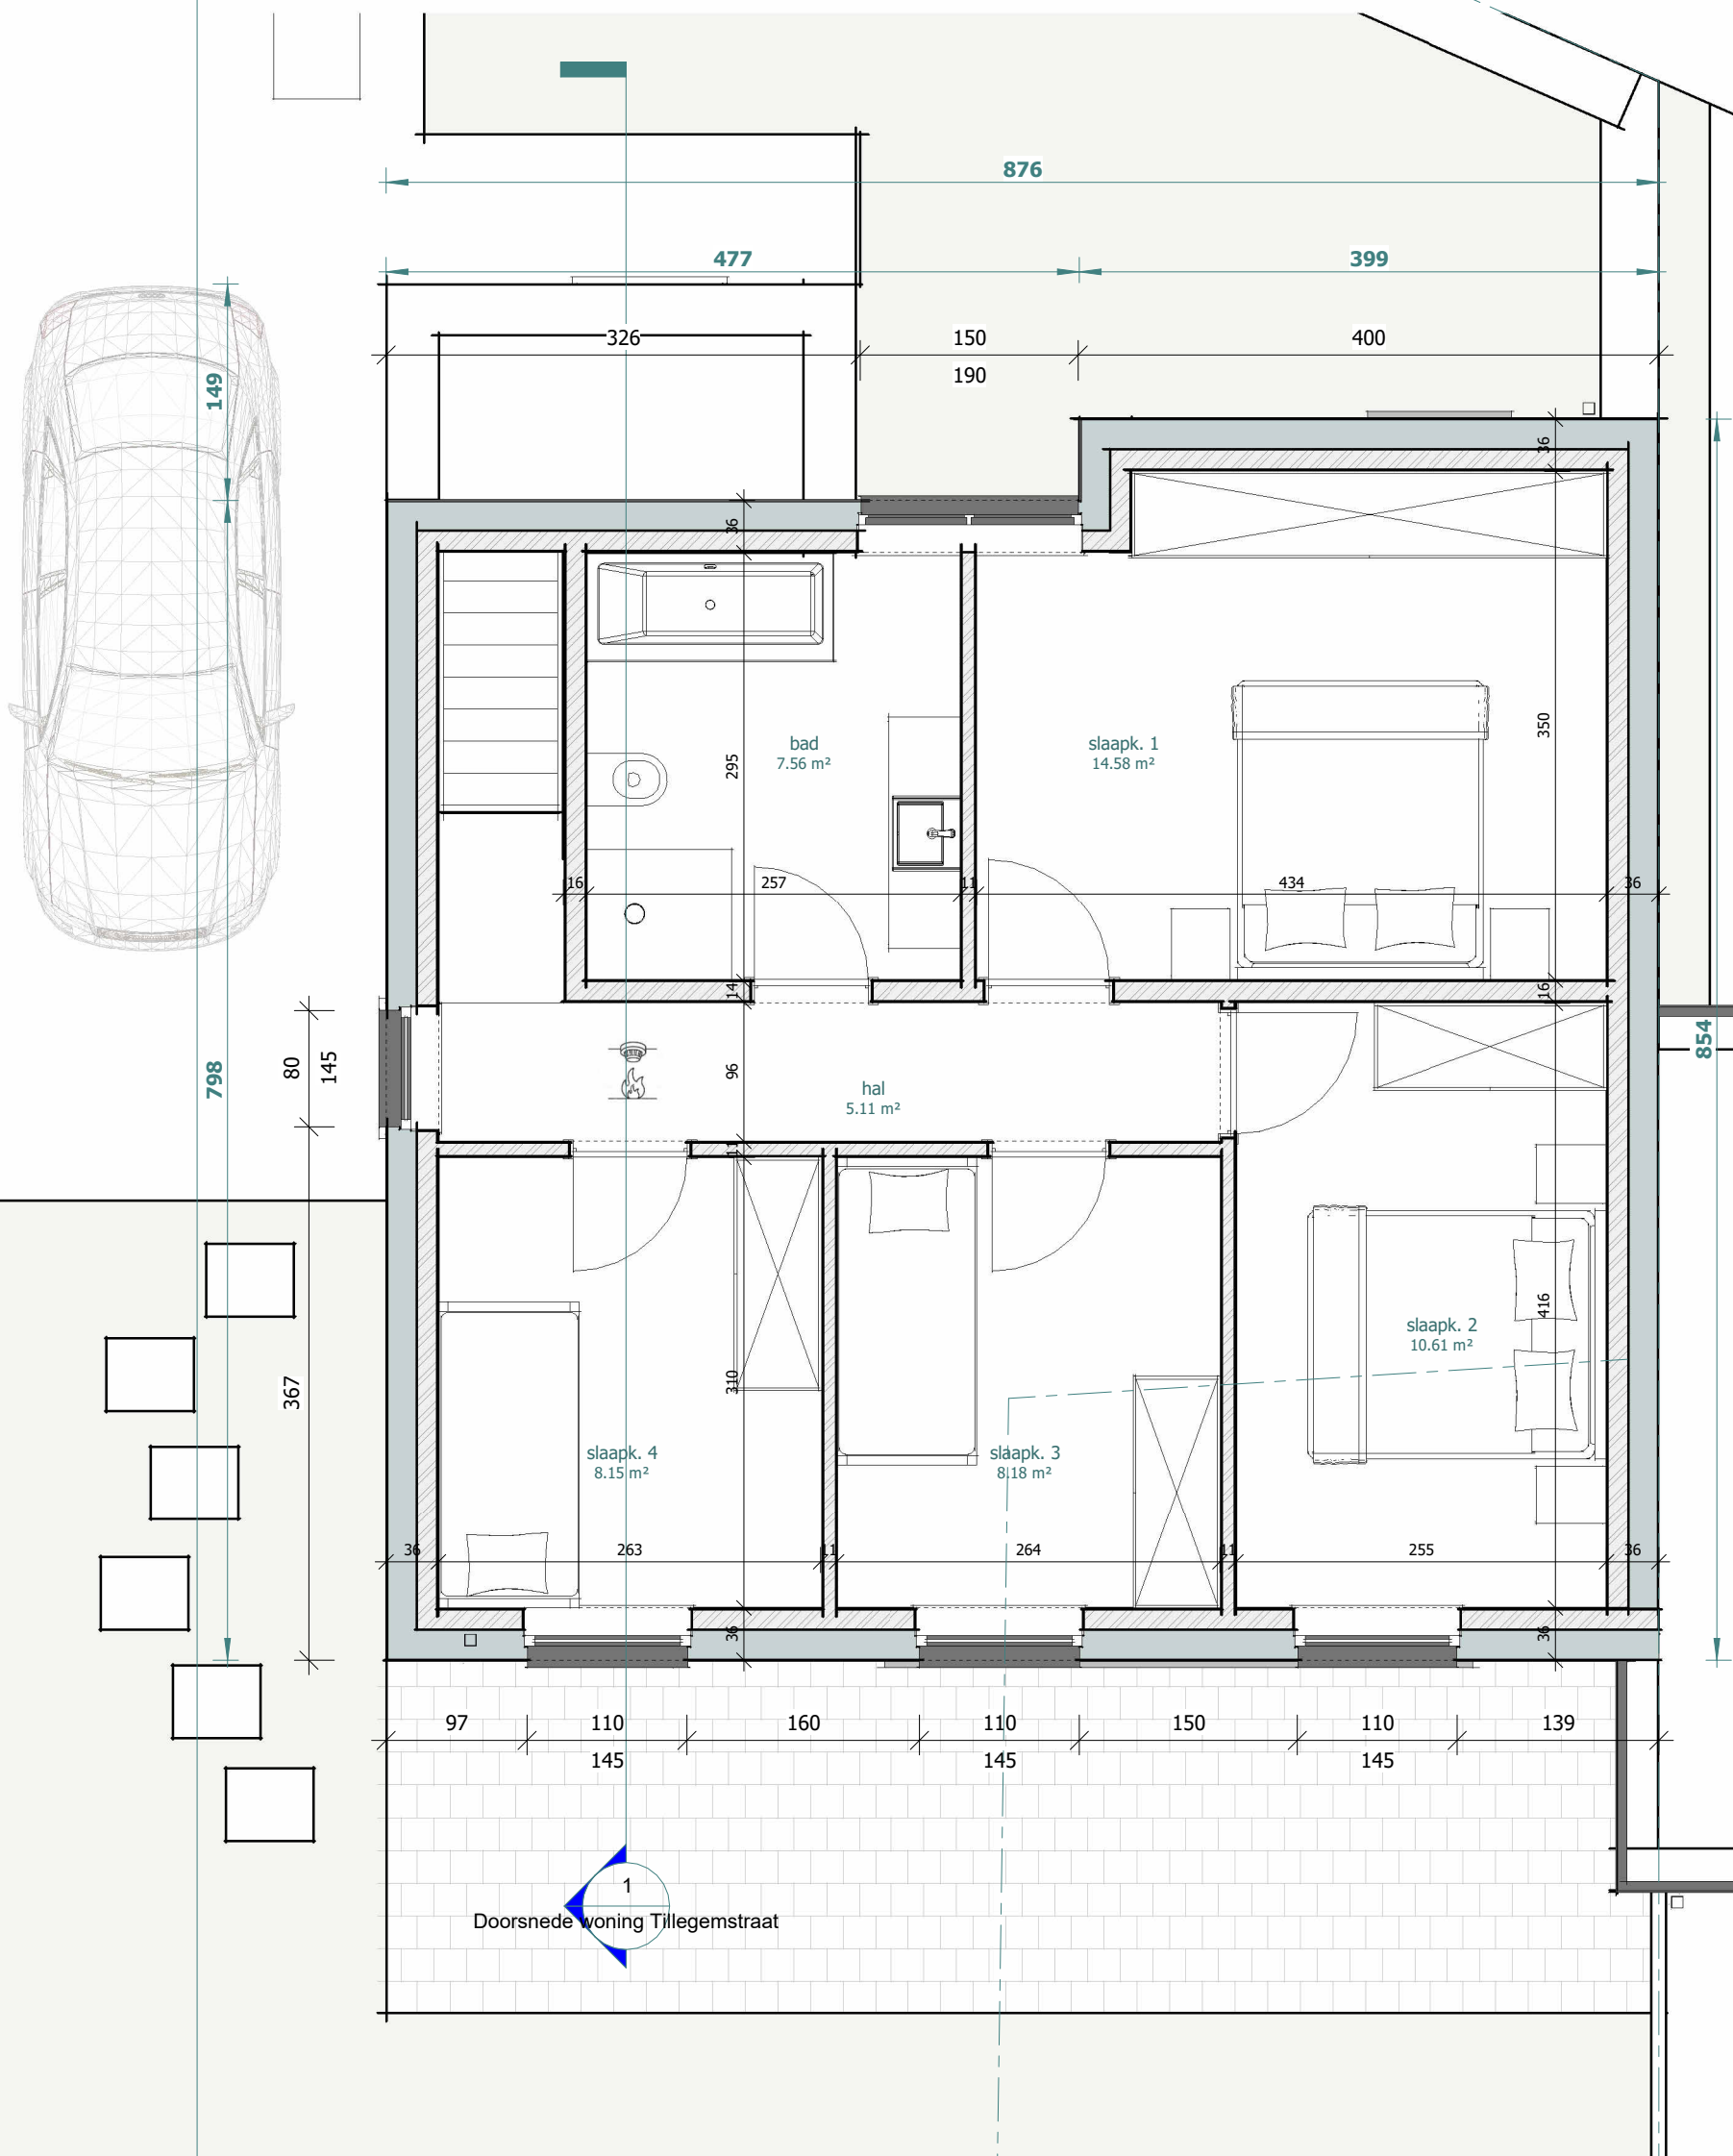

Doorsnede woning Tillegemstraat



Nieuwe aansluiting op bestaande straatriolering
Perceel gelegen in centraal gebied met gescheiden afvoerstelsel.

Regenwaterput met ingebouwde infiltratie
Capaciteit RW : 7.000 L
Capaciteit infiltratie volume: 2.500 L
Capaciteit infiltratie opp.: 4,32 m²


Uitloopsifon

Septische put
2.000 L


Aanzuigleiding regenwater
toiletten en algemeen onderhoud

afloop naar bestaand
afvoerstelsel van perceel
met huisnummer 186

Opmerking:
funderingen tot op vaste en vorstvrije diepte cfr. studie stabiliteit
alle balken en draagstructuren ter info, uitvoering cfr. studie stabiliteit
alle diktes van isolatie cfr. studie EPB

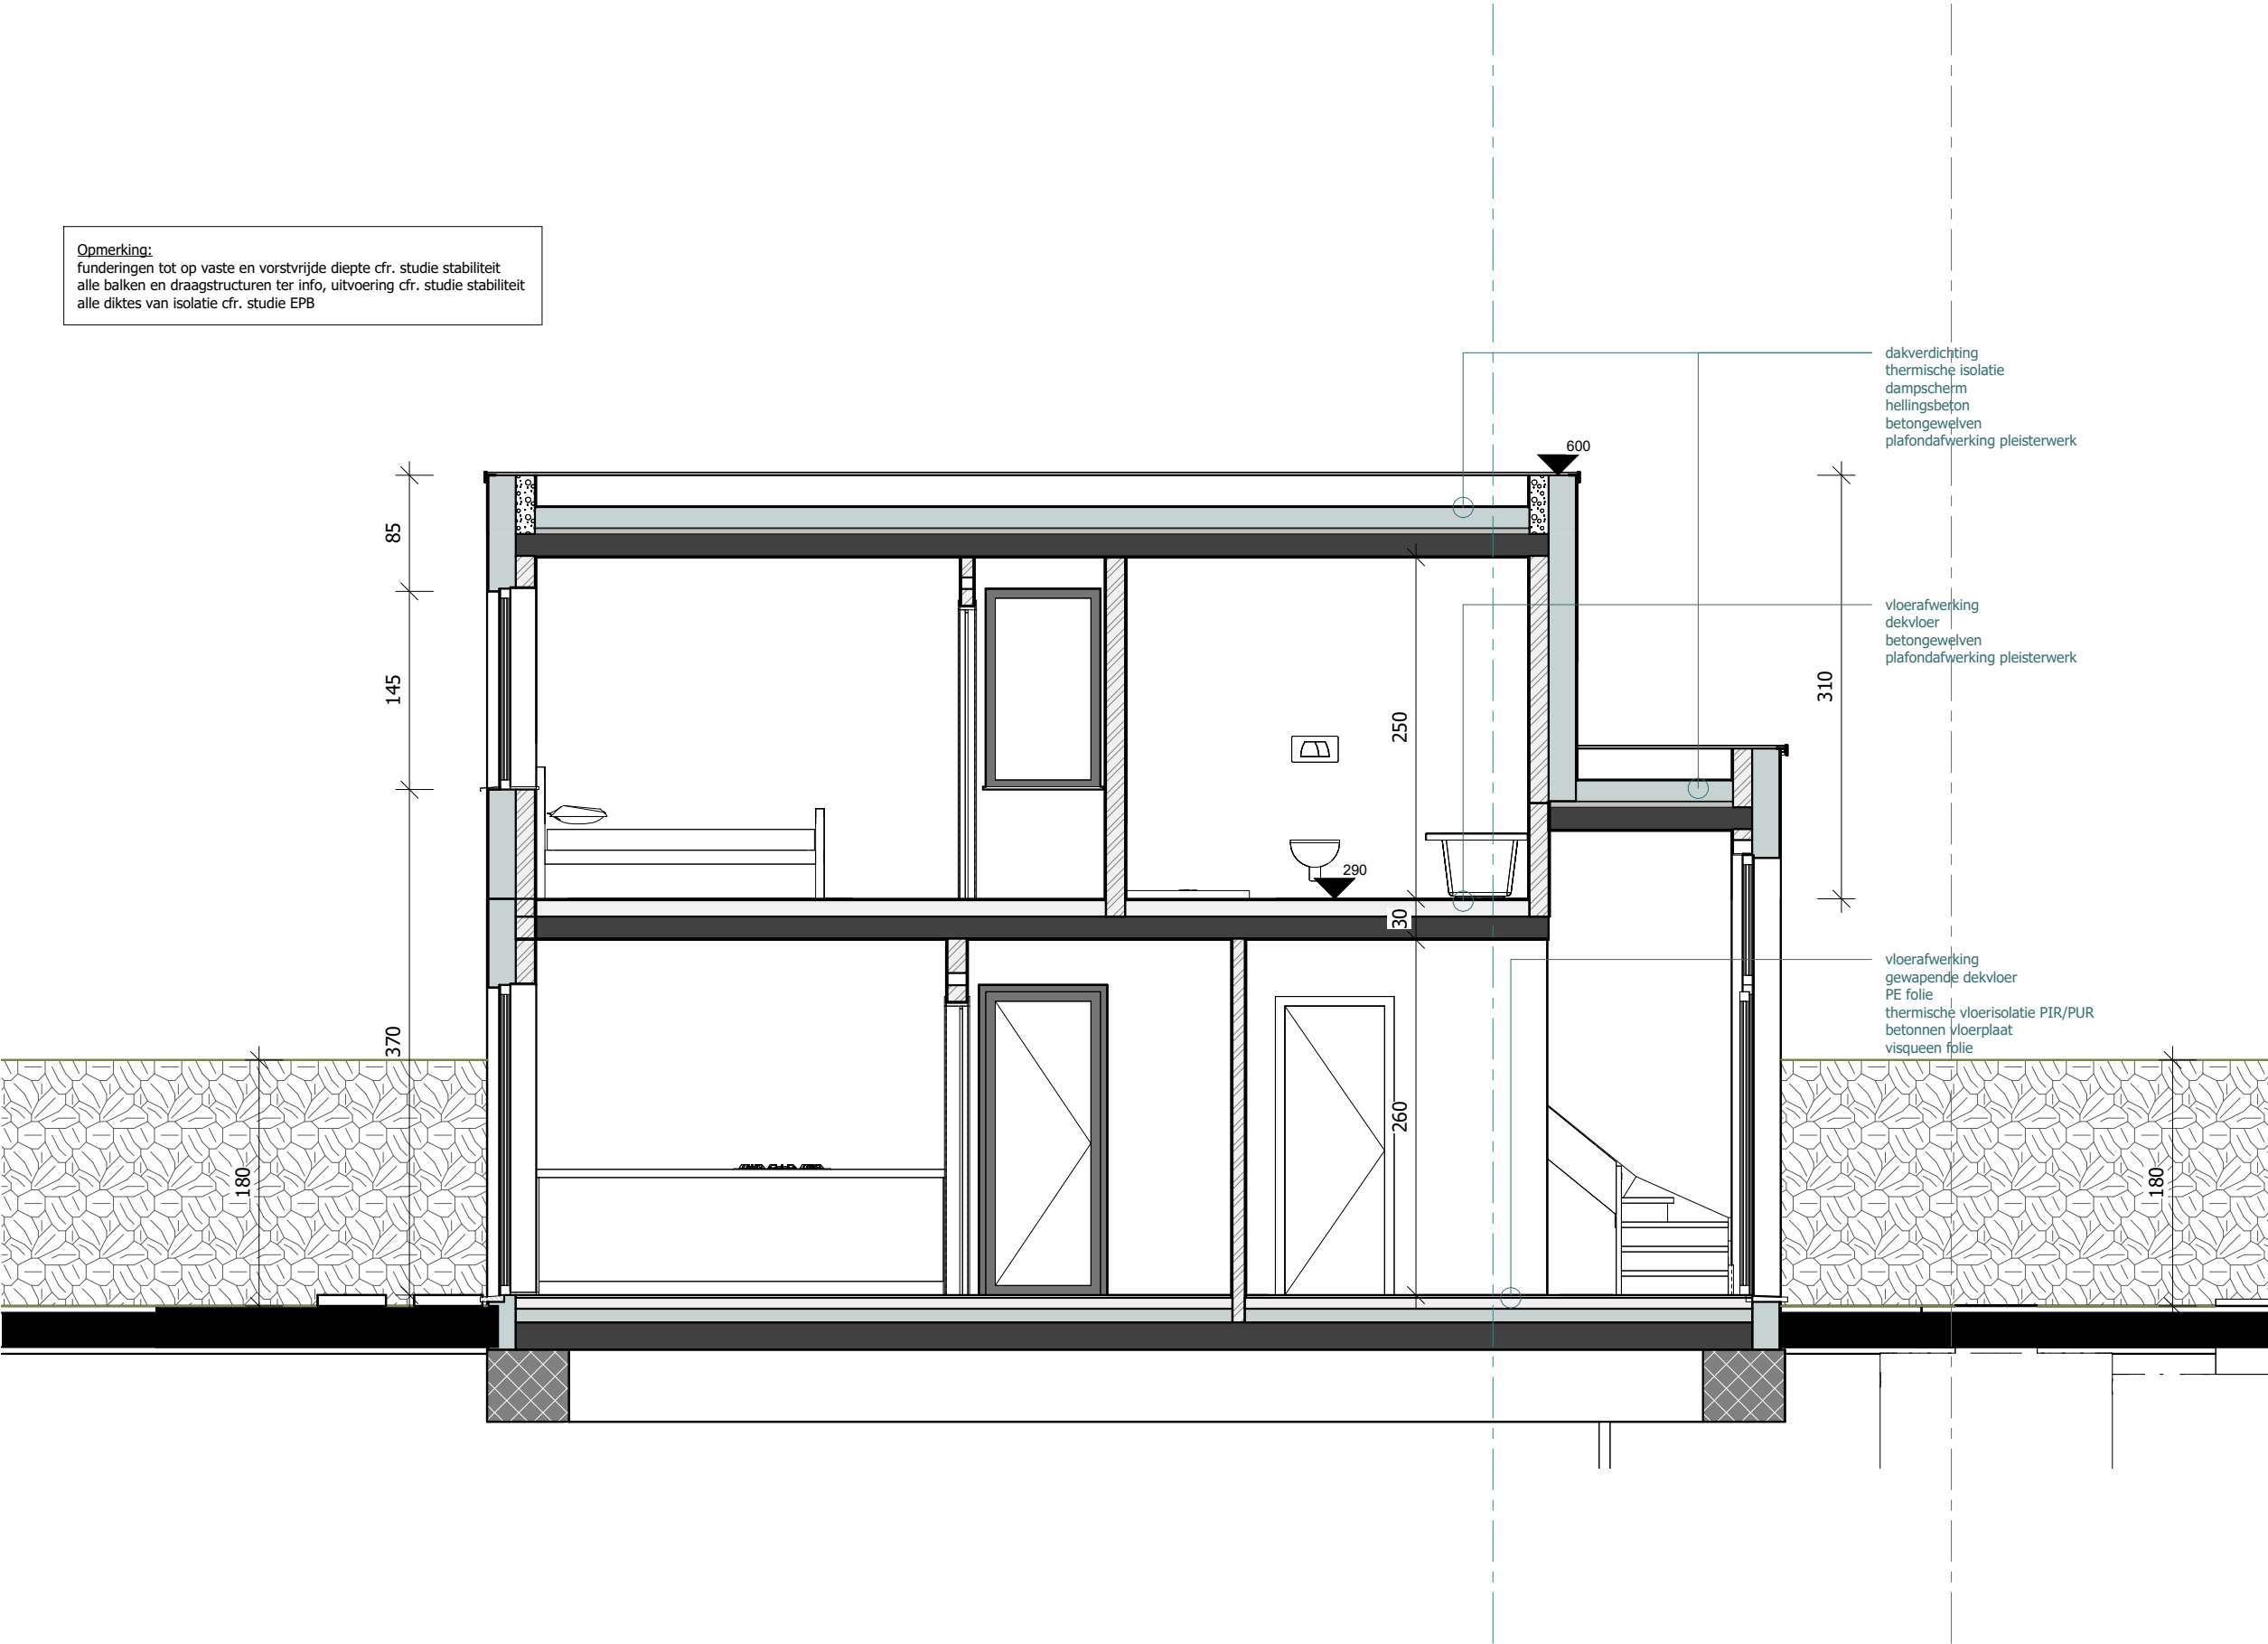


- (1) Gevelsteen grijs genuanceerd - VDM Septem 7030
- (2) Gevelafwerking/schrijnwerk houten latten
- (3) Gevelafwerking sierpleister - wit
- (4) Schrijnwerk PVC antraciet
- (5) Regenwaterafvoeren zink
- (6) Dorpels op 0-peil arduin - alle andere ALU antraciet
- (7) Dakrandprofiel ALU - antraciet
- (8) Dakrandprofiel ALU - wit

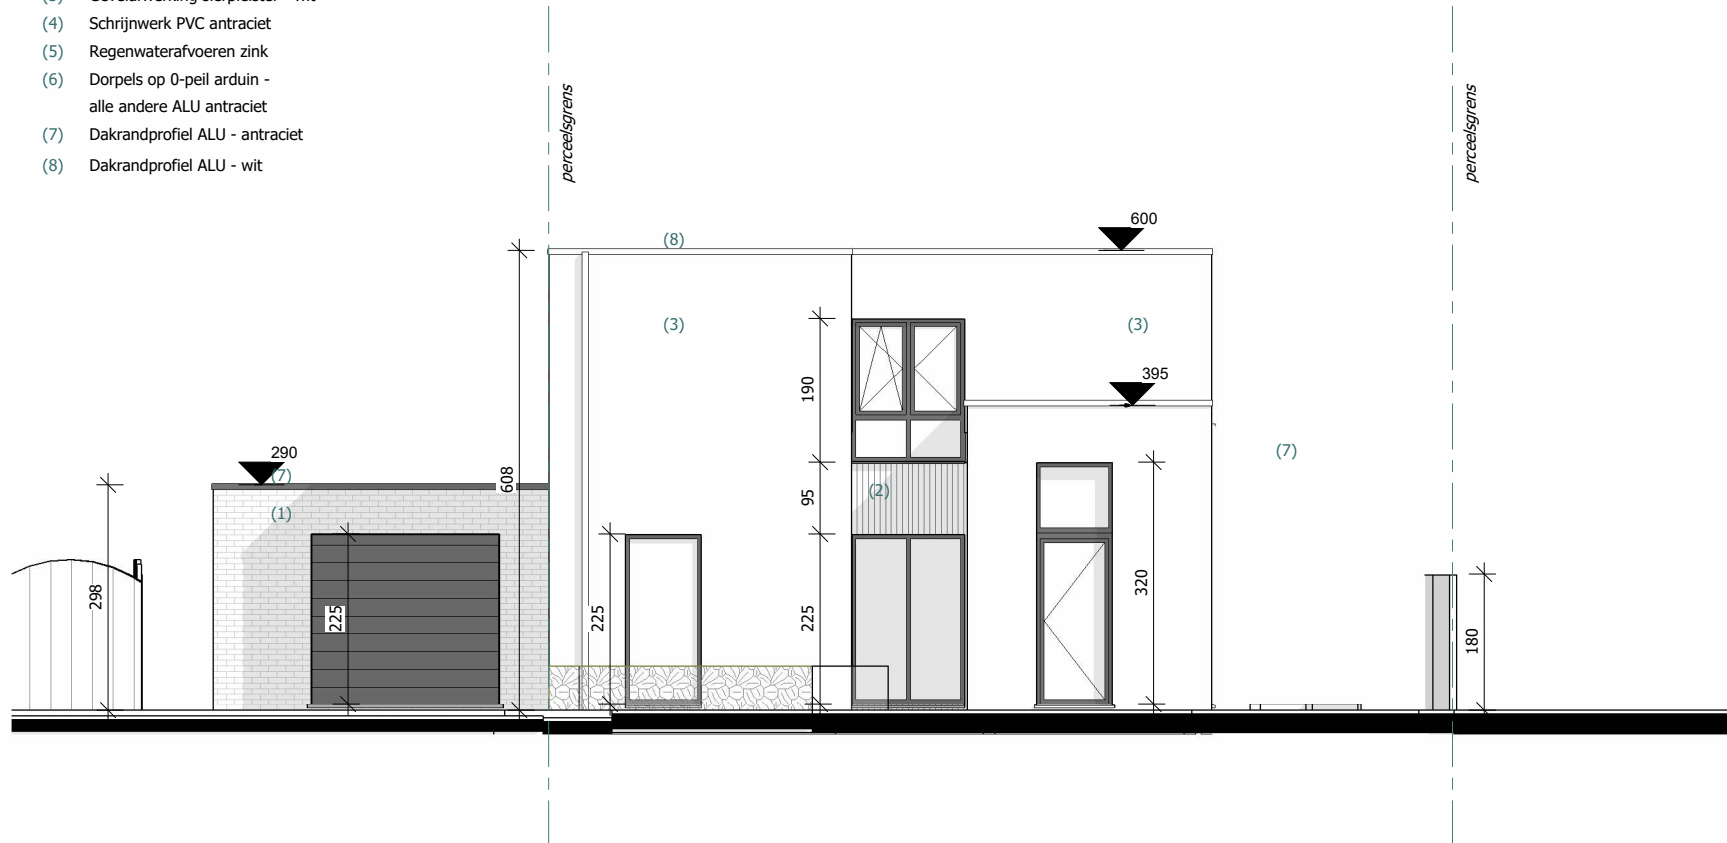


Voorgevel TG
2021 037
Bouwen van 2 woningen
Brugge, Rijselstraat-Tillegemstraat
Mapie Invest

www.neelsarchitecten.be

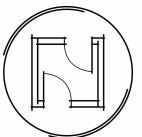

Voorgevel Tillegemstraat + garage B

1 : 100

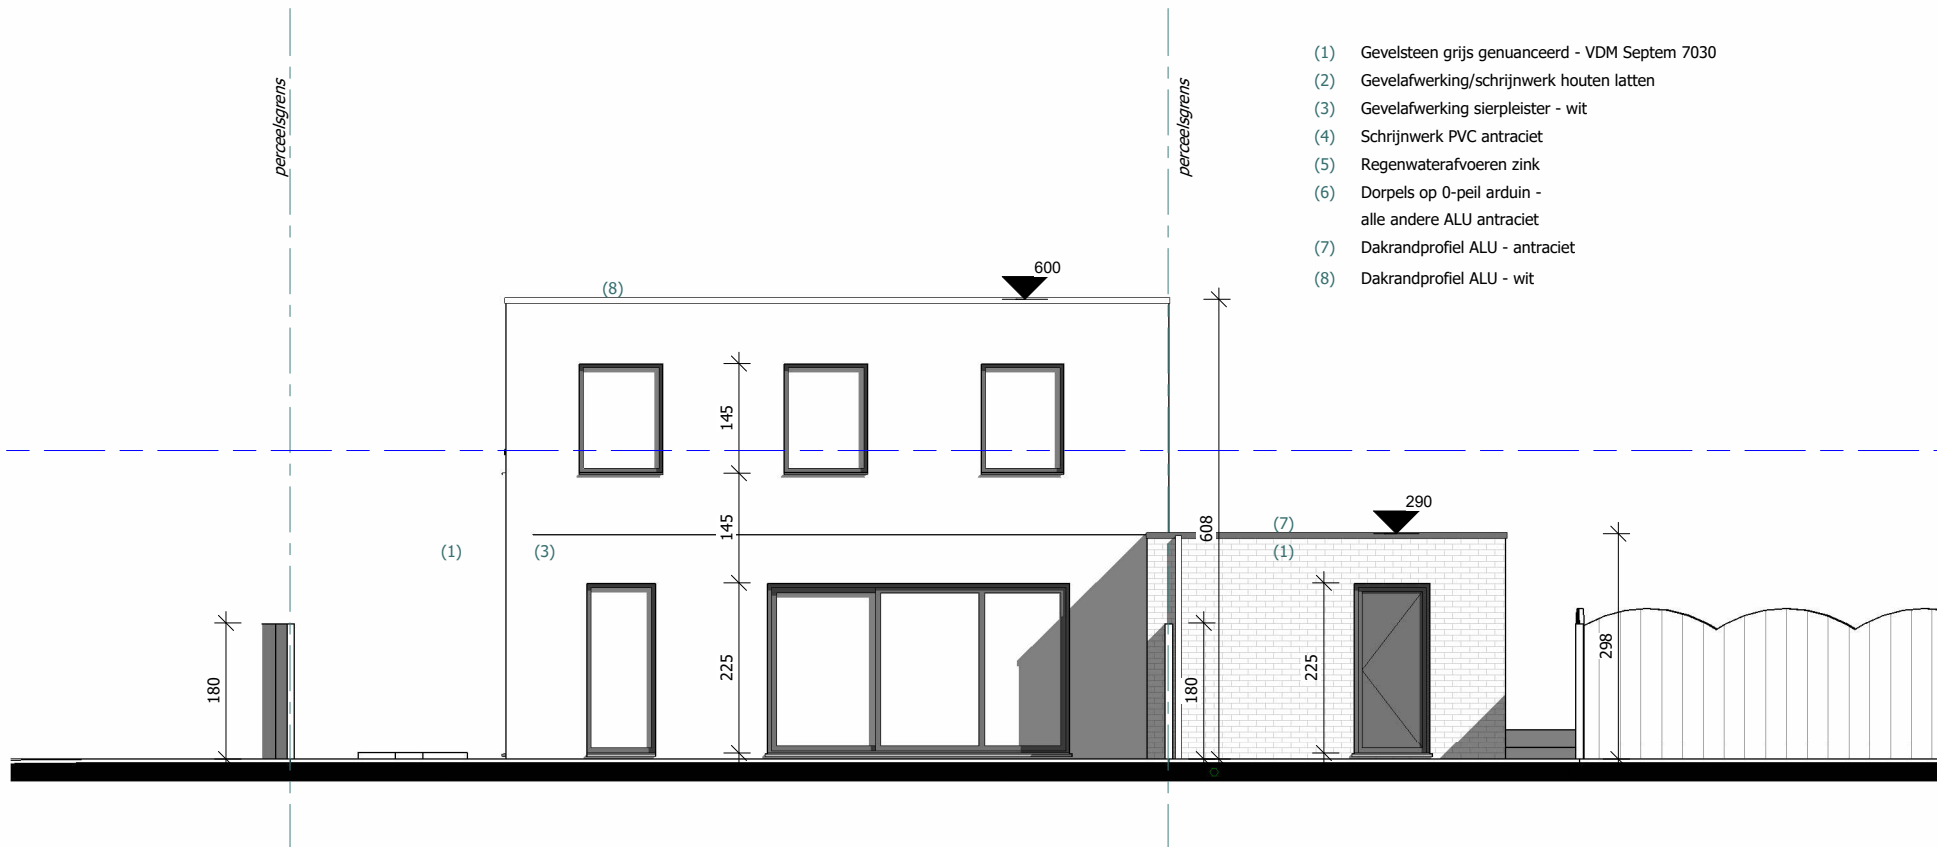


- (1) Gevelsteen grijs genuanceerd - VDM Septem 7030
- (2) Gevelafwerking/schrijnwerk houten latten
- (3) Gevelafwerking sierpleister - wit
- (4) Schrijnwerk PVC antraciet
- (5) Regenwaterafvoeren zink
- (6) Dorpels op 0-peil arduin - alle andere ALU antraciet
- (7) Dakrandprofiel ALU - antraciet
- (8) Dakrandprofiel ALU - wit



Achtergevel Tillegemstraat
2021 037
Bouwen van 2 woningen
Brugge, Rijselstraat-Tillegemstraat
Mapie Invest


www.neelsarchitecten.be

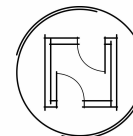

Achtergevel Tillegemstraat + garage B


1 : 100

- (1) Gevelsteen grijs genuanceerd - VDM Septem 7030
- (2) Gevelafwerking/schrijnwerk houten latten
- (3) Gevelafwerking sierpleister - wit
- (4) Schrijnwerk PVC antraciet
- (5) Regenwaterafvoeren zink
- (6) Dorpels op 0-peil arduin - alle andere ALU antraciet
- (7) Dakrandprofiel ALU - antraciet
- (8) Dakrandprofiel ALU - wit

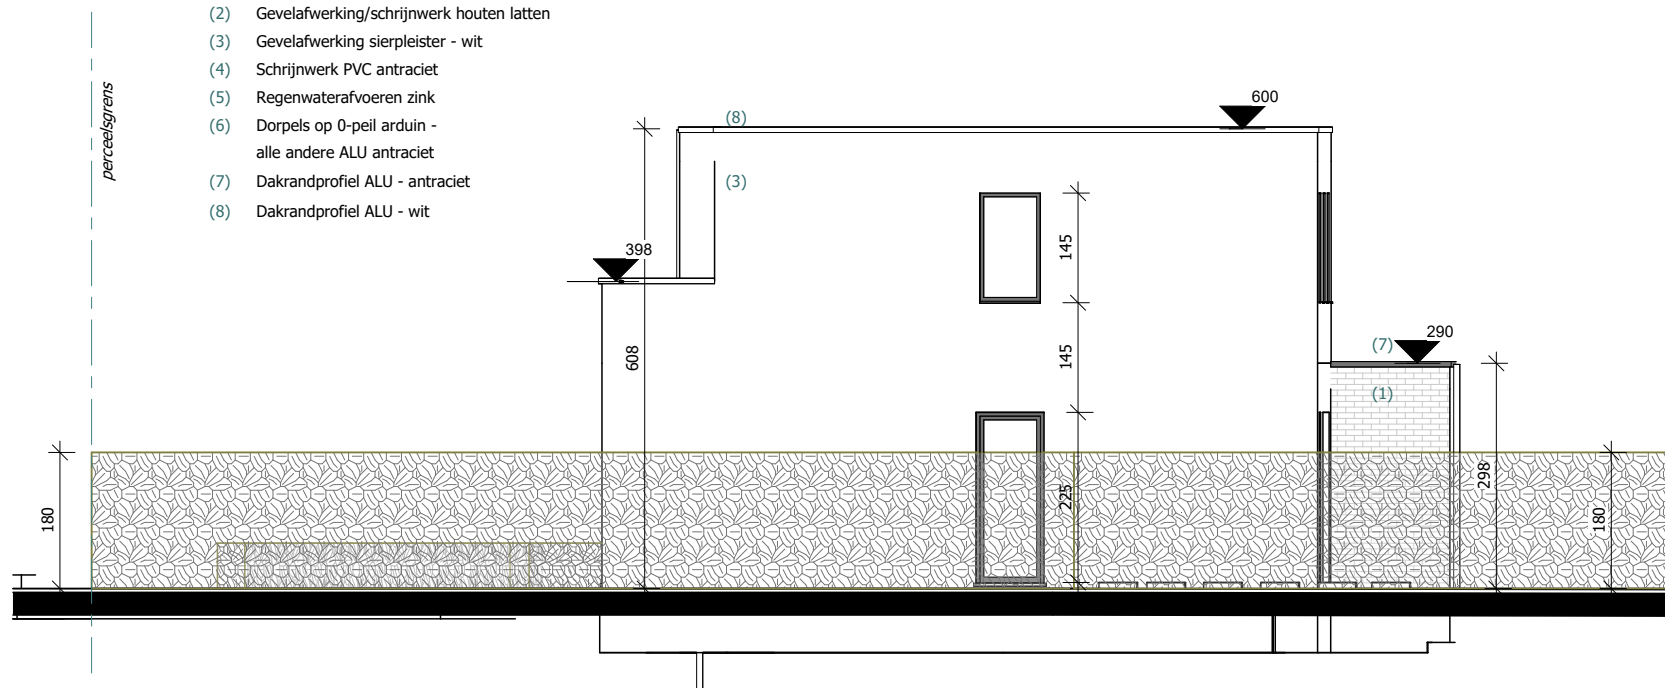

Rechter zijgevel Tillegemstraat
2021 037
Bouwen van 2 woningen
Brugge, Rijselstraat-Tillegemstraat
Mapie Invest


www.neelsarchitecten.be

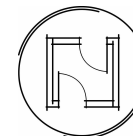

Rechter zijgevel Tillegemstraat


1 : 100

- (1) Gevelsteen grijs genuanceerd - VDM Septem 7030
- (2) Gevelafwerking/schrijnwerk houten latten
- (3) Gevelafwerking sierpleister - wit
- (4) Schrijnwerk PVC antraciet
- (5) Regenwaterafvoeren zink
- (6) Dorpels op 0-peil arduin - alle andere ALU antraciet
- (7) Dakrandprofiel ALU - antraciet
- (8) Dakrandprofiel ALU - wit

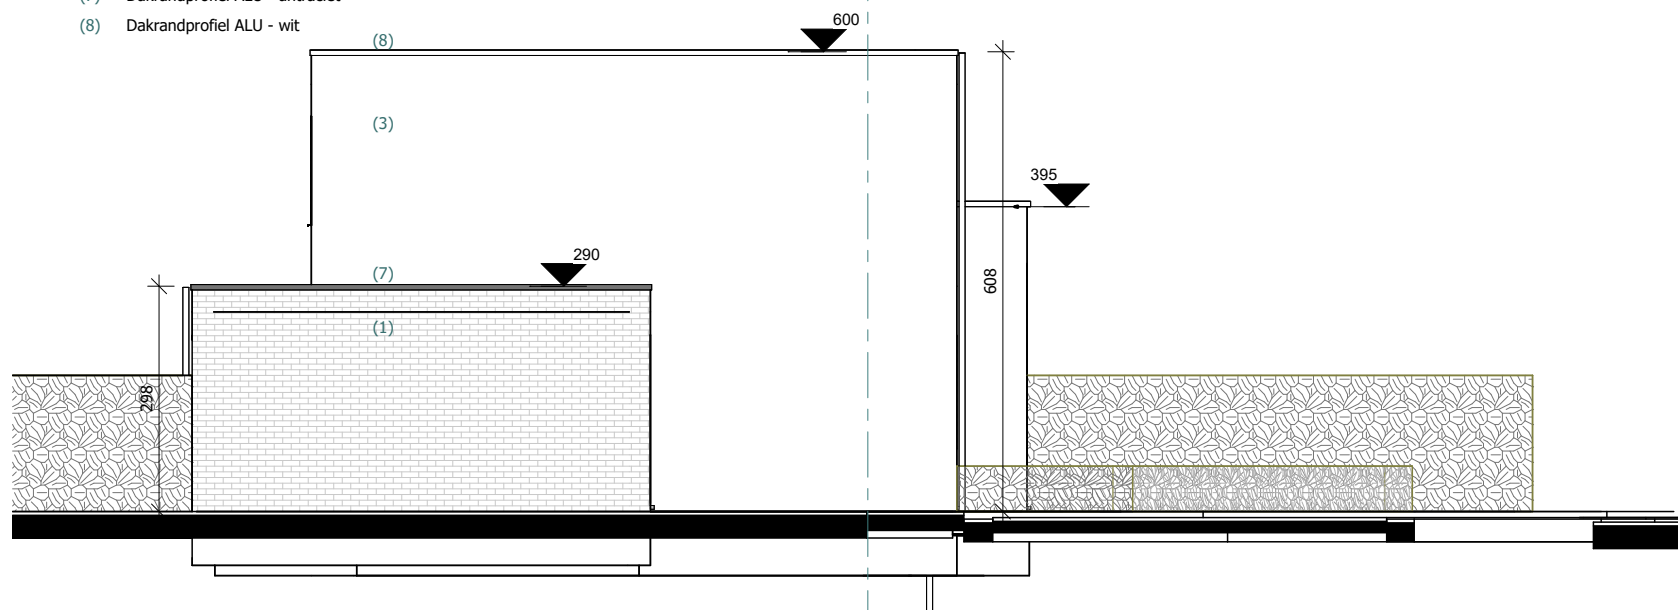

Linker zijgevel Tillegemstraat + garage B
2021 037
Bouwen van 2 woningen
Brugge, Rijselstraat-Tillegemstraat
Mapie Invest

www.neelsarchitecten.be

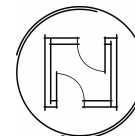

Linker zijgevel Tillegemstraat + garage B

1 : 100



