
AR|AS

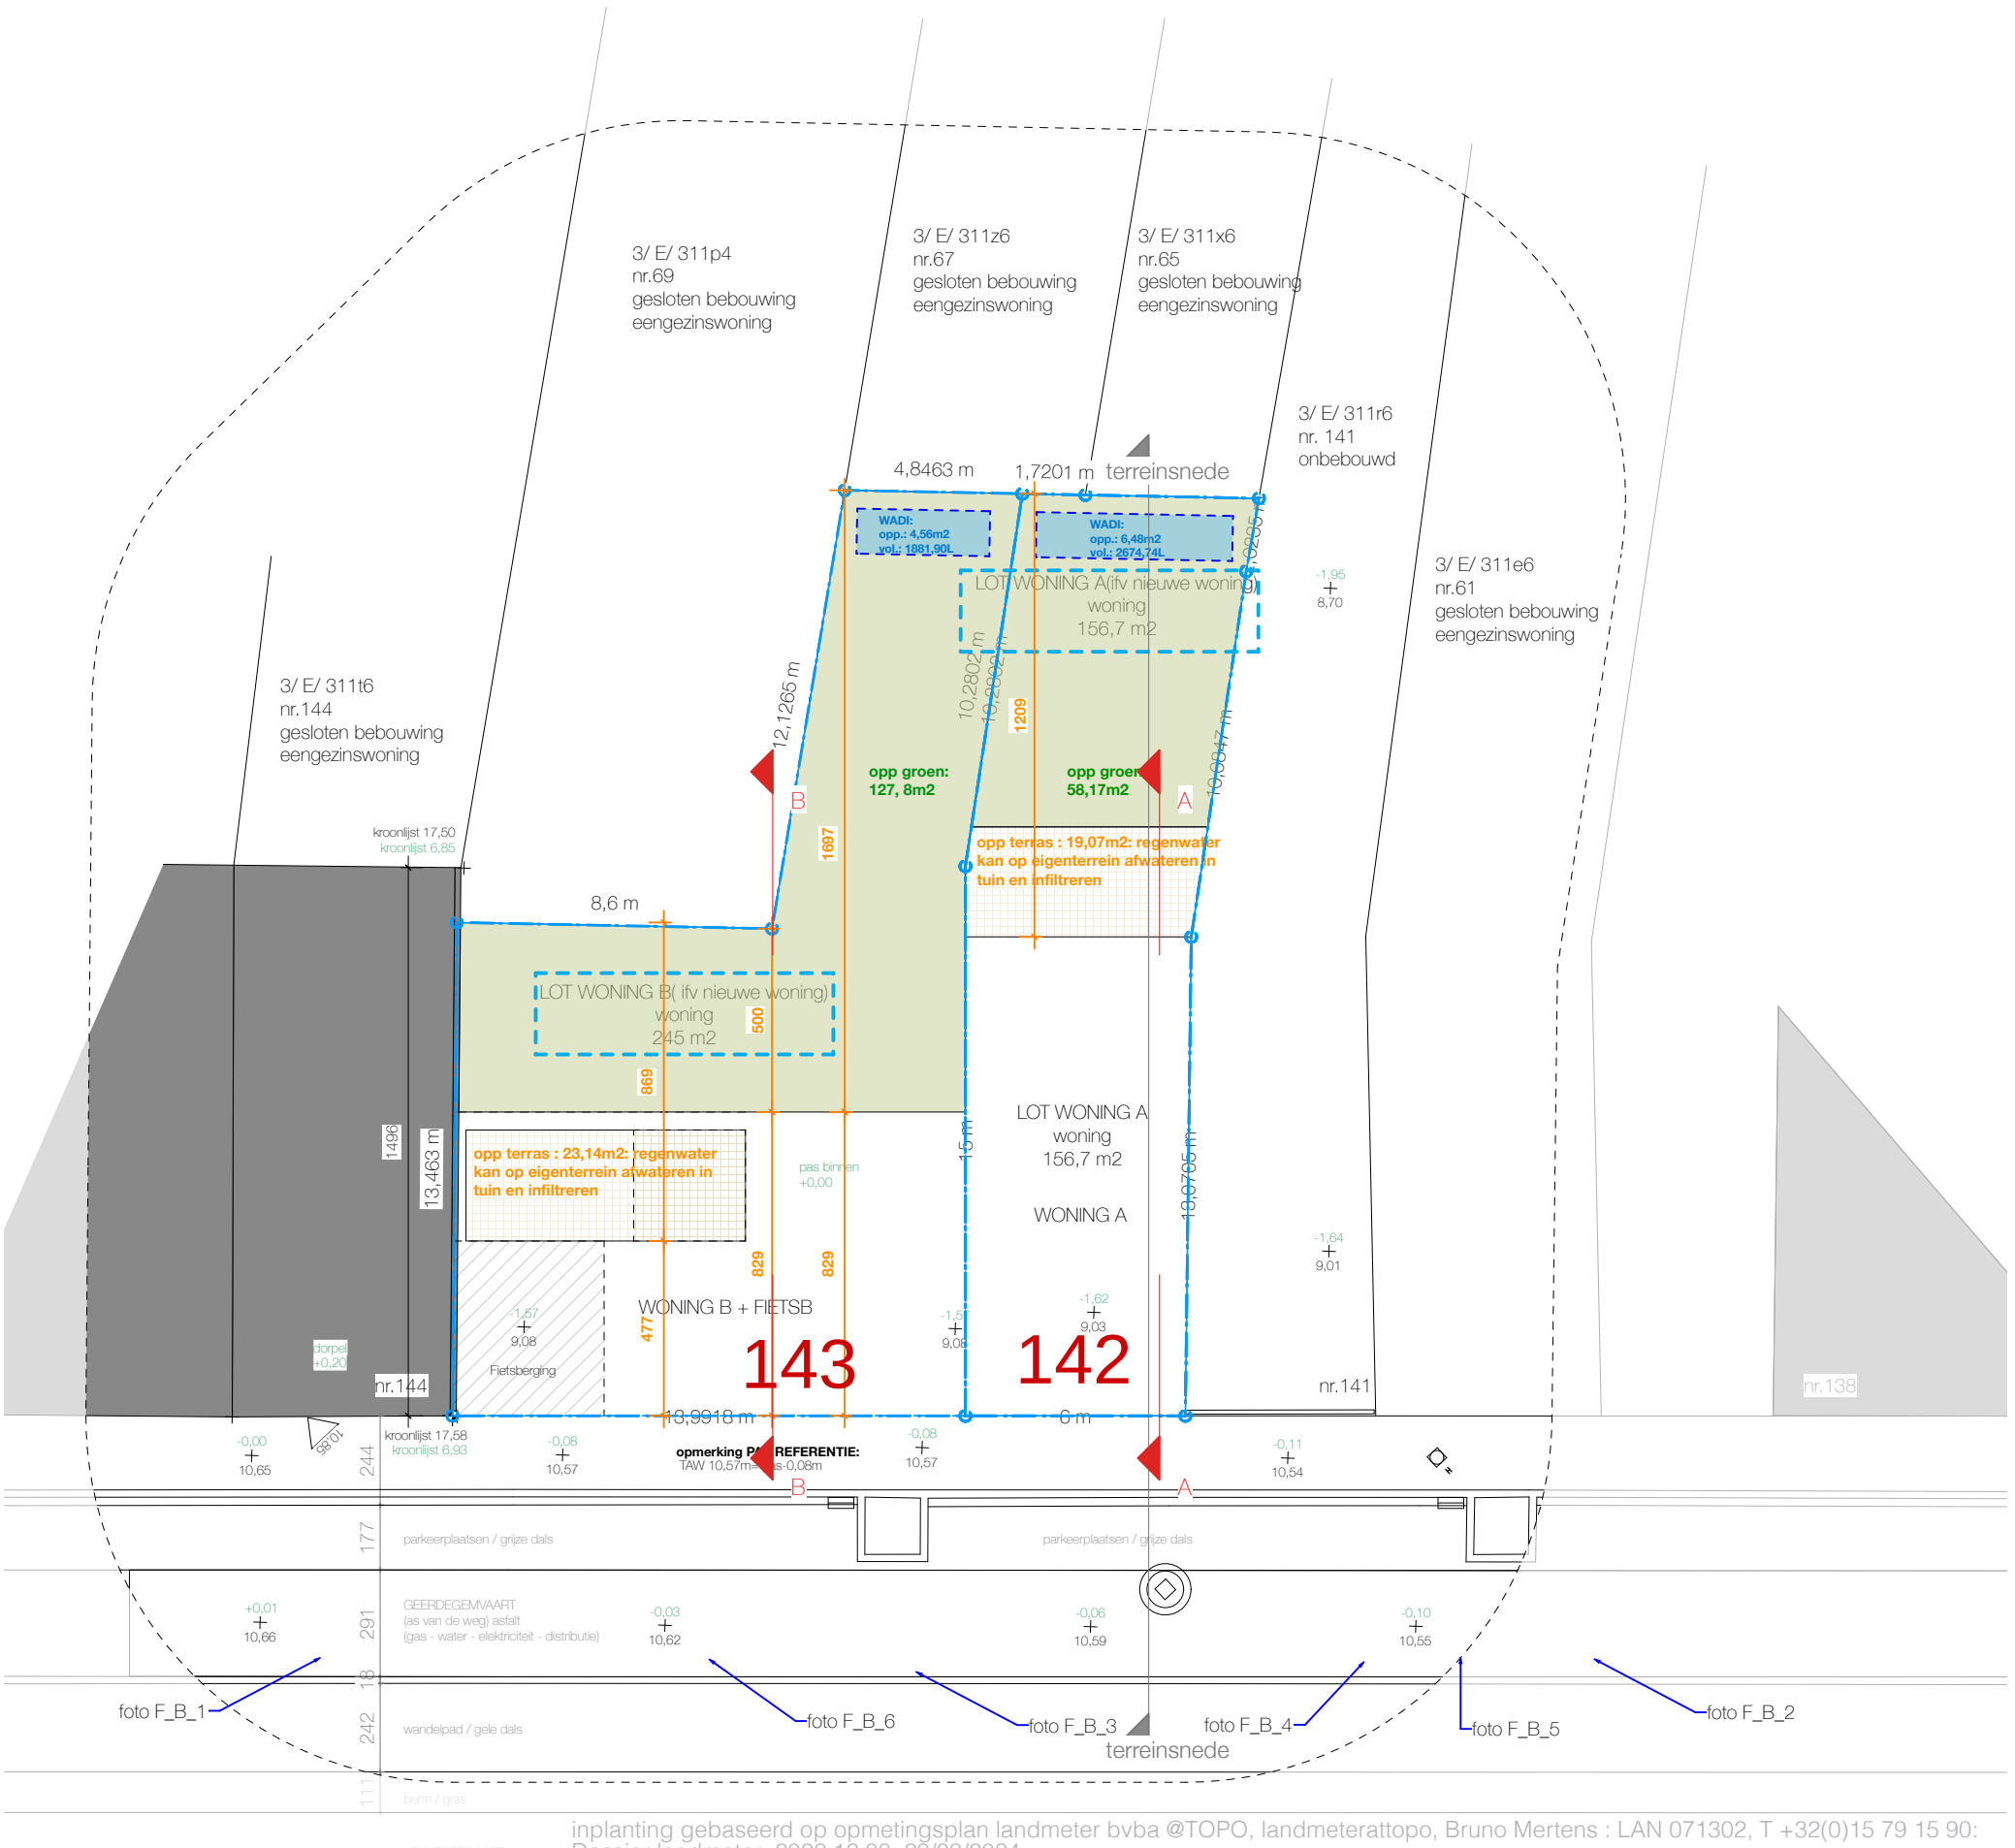

inplanting gebaseerd op opmetingsplan landmeter bvba @TOPO, landmeterattopo, Bruno Mertens : LAN 071302, T +32(0)15 79 15 90:
Dossier landmeter: 2022.12.08: 29/03/2024

INPLANTINGSPLAN

Schaal: 1:200

0 100 200 300 400 500 cm

architectenassociatie ARAS bv
besloten vennootschap
STEPHENSONSTRAAT 22-101
2800 MECHELEN
015 65 61 65
www.ar-as.be
btw BE 0567.896.990
RPR MECHELEN

N

BOUWAANVRAAG
2408

inplanting
nieuwe toestand
schaal 1:200
cm
versie I - 04/02/2026

Bouwen van twee woningen
Geerdegemvaart (naast nr.144)
2800 Mechelen