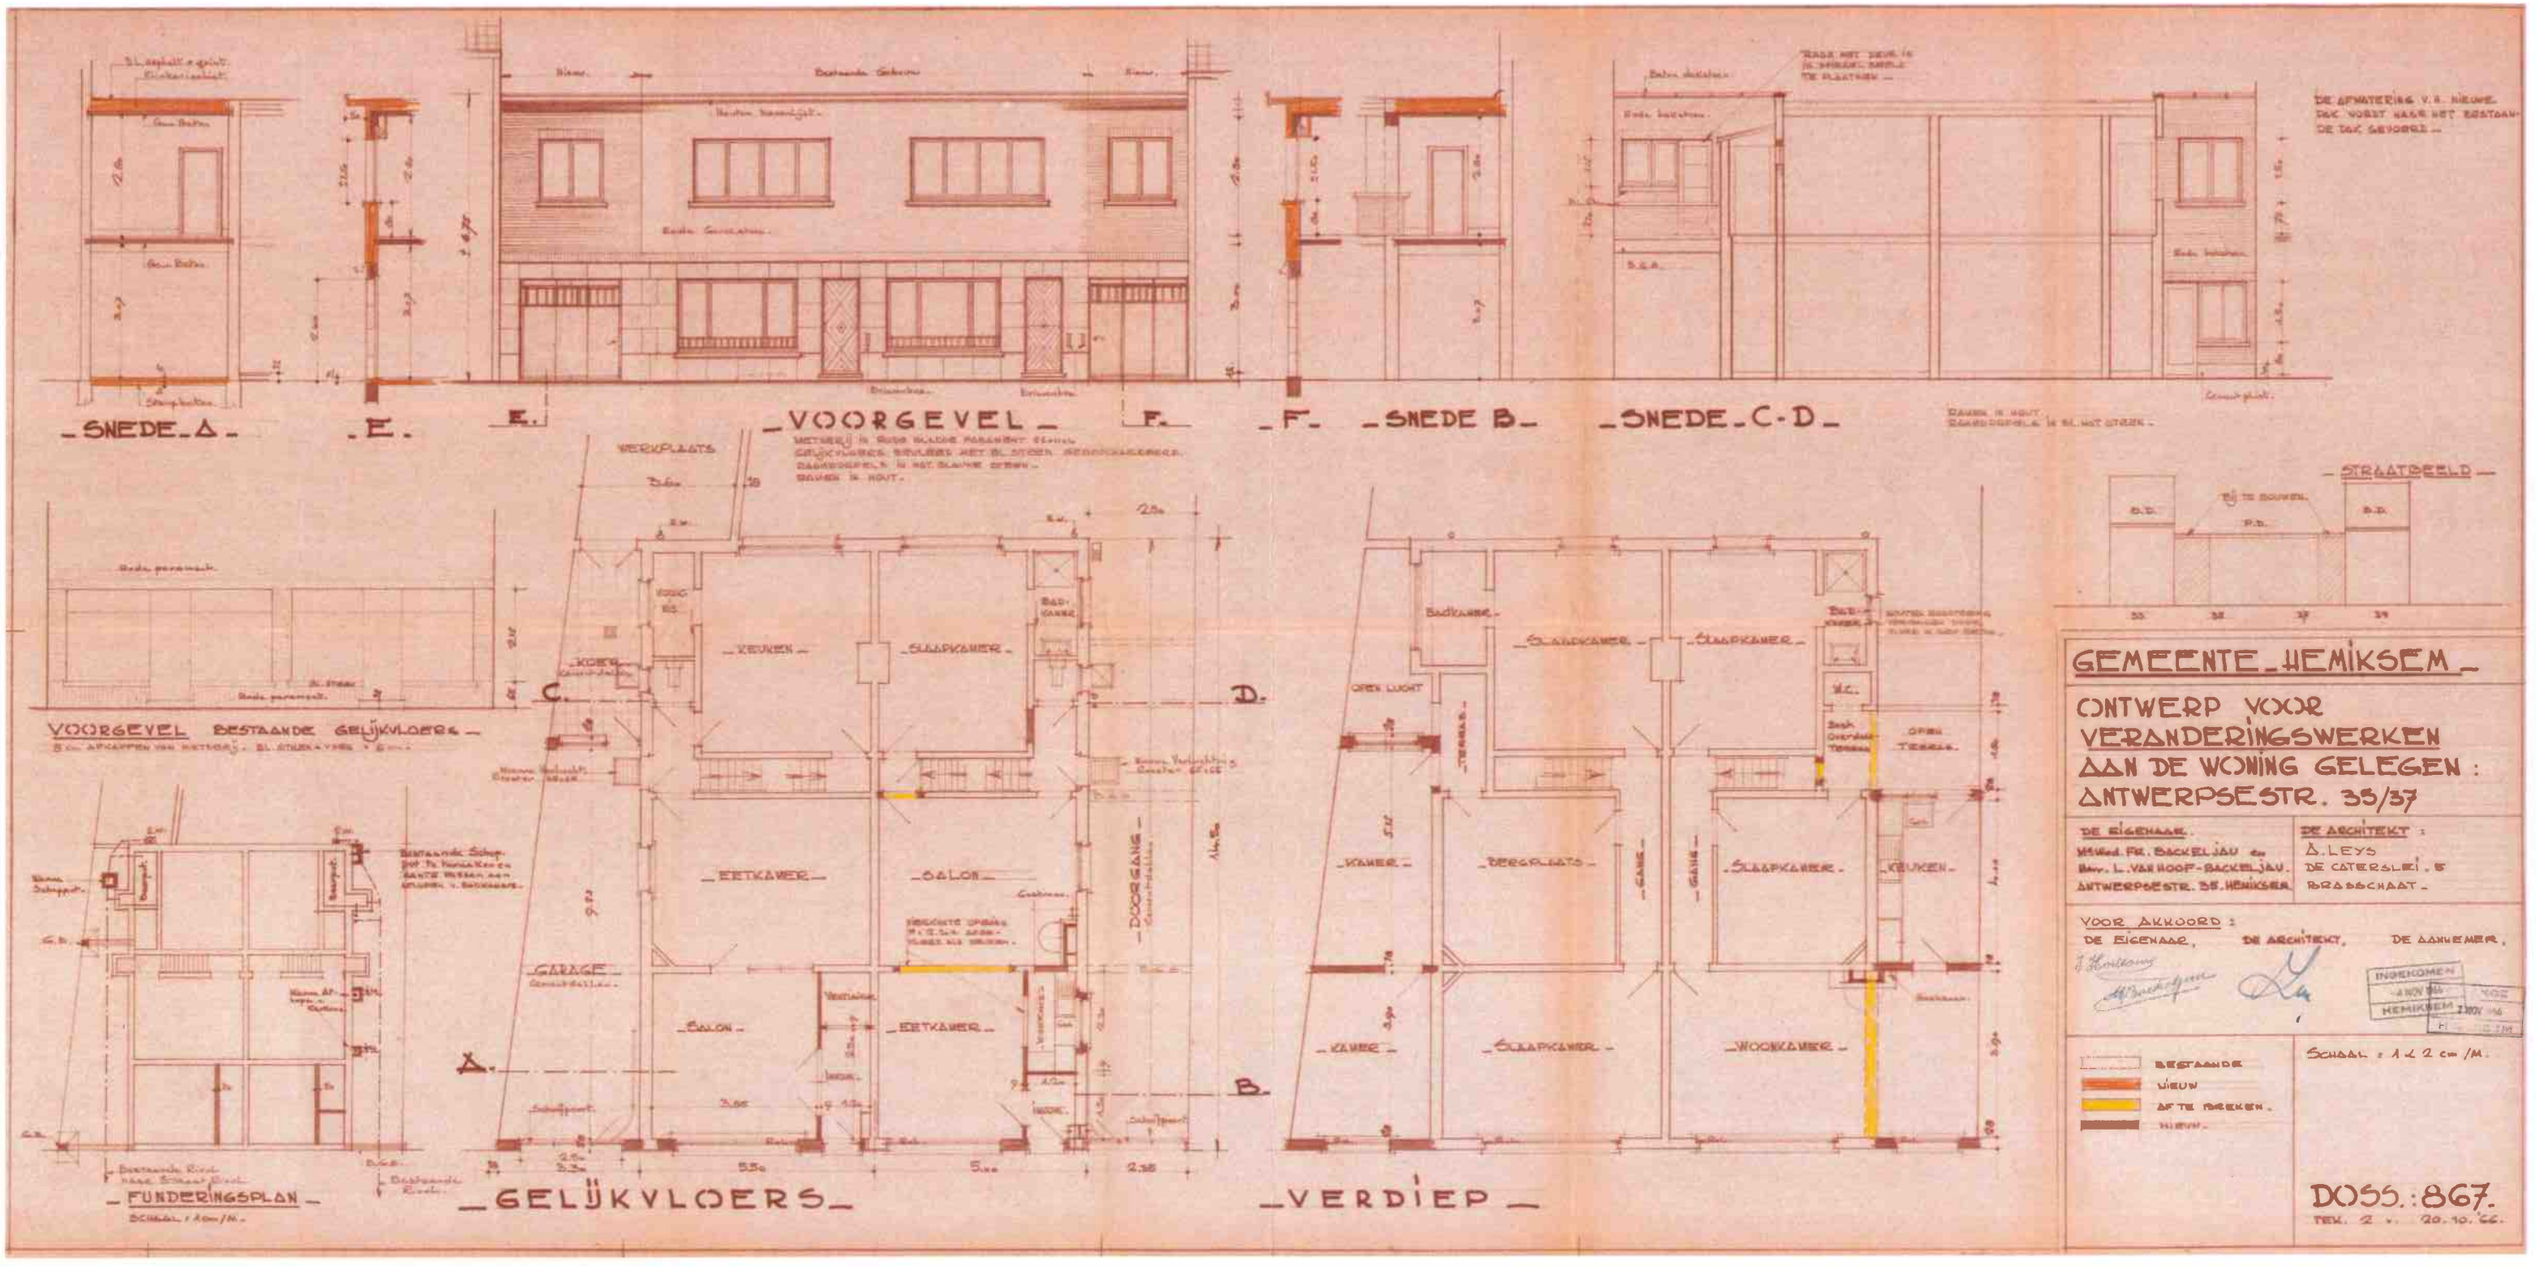

SNEDE A
E.
E.
VOORGEVEL
F.
F.
SNEDE B
SNEDE C-D
DE AFWATERING V.H. NIEUWE DAK WORDT NAAR HET BESTAANDE DAK GEVOERD
STRAATBEELD
VOORGEVEL BESTAANDE GELIJKVLOERS
FUNDERINGSPLAN
GELIJKVLOERS
VERDIEP
WERKPLAATS
KEUKEN
SLAAPKAMER
EETKAMER
SALON
GARAGE
DOORGANG
BADKAMER
OPEN LUCHT
TERRAS
KAMER
BERGPLAATS
GANG
WOONKAMER
GEMEENTE HEMIKSEM
ONTWERP VOOR VERANDERINGSWERKEN AAN DE WONING GELEGEN : ANTWERPSESTR. 35/37
DE EIGENAAR.
Mevrd. FR. BACKELJAU en Mevr. L. VAN HOOF-BACKELJAU.
ANTWERPSESTR. 35. HEMIKSEM.
DE ARCHITEKT :
A. LEYS
DE CATERSLEI, 5
BRASSCHAAT.
VOOR AKKOORD :
DE EIGENAAR,
DE ARCHITEKT,
DE AANNEMER,
INGEKOMEN
HEMIKSEM
BESTAANDE
NIEUW
AF TE BREKEN.
NIEUW.
SCHAAL : 1 à 2 cm /M.
DOSS. : 867.
TEK. 2 v. 20.10.'66.