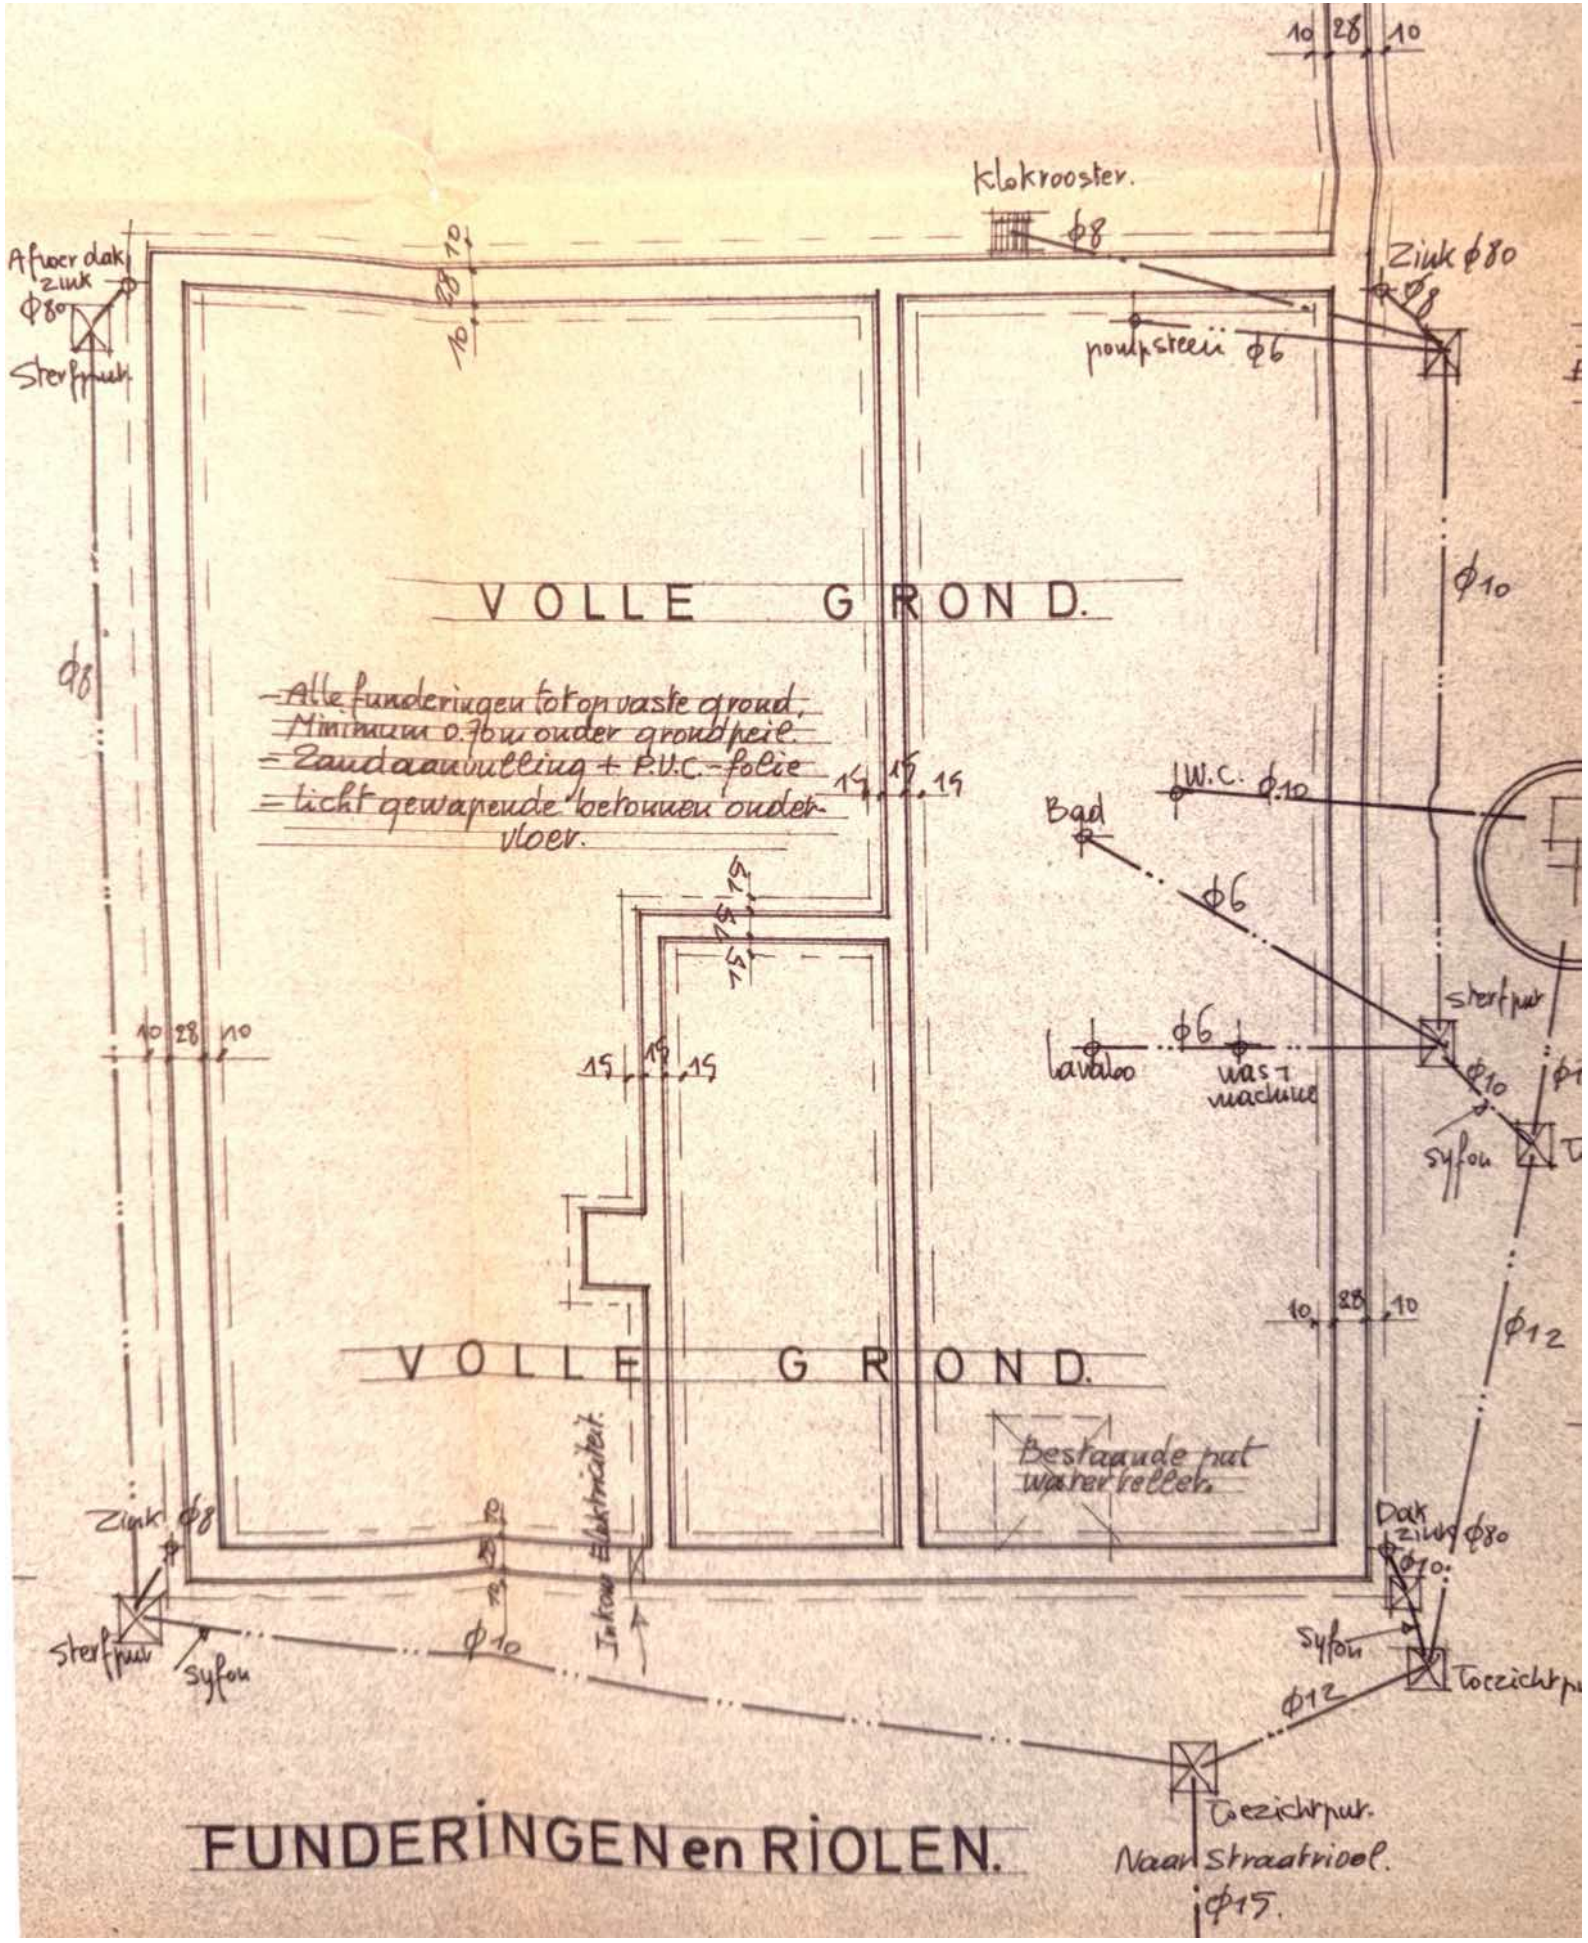
10 28 10
klokrooster.
Afvoer dak zink ϕ80
Sterfput
10 28 10
poutpsteen ϕ6
Zink ϕ80
ϕ8
VOLLE GROND.
ϕ10
ϕ8
Alle funderingen tot op vaste grond.
Minimum 0.70 m onder grondpeil
= Zandaanbulling + P.V.C.-folie
= licht gewapende betonnen onder-vloer.
15 15 15
W.C. ϕ10
Bad
ϕ6
15 15 15
10 28 10
15 15 15
sterfput
lavabo
ϕ6
was-machine
ϕ10
syfon
VOLLE GROND.
10 28 10
ϕ12
Bestaande put waterkelder.
Zink ϕ8
Inkom Elektriciteit.
Dak zink ϕ80
ϕ10
sterfput
syfon
ϕ10
syfon
ϕ12
Toezichtput
FUNDERINGEN en RIOLEN.
Toezichtput.
Naar straatriool.
ϕ15.

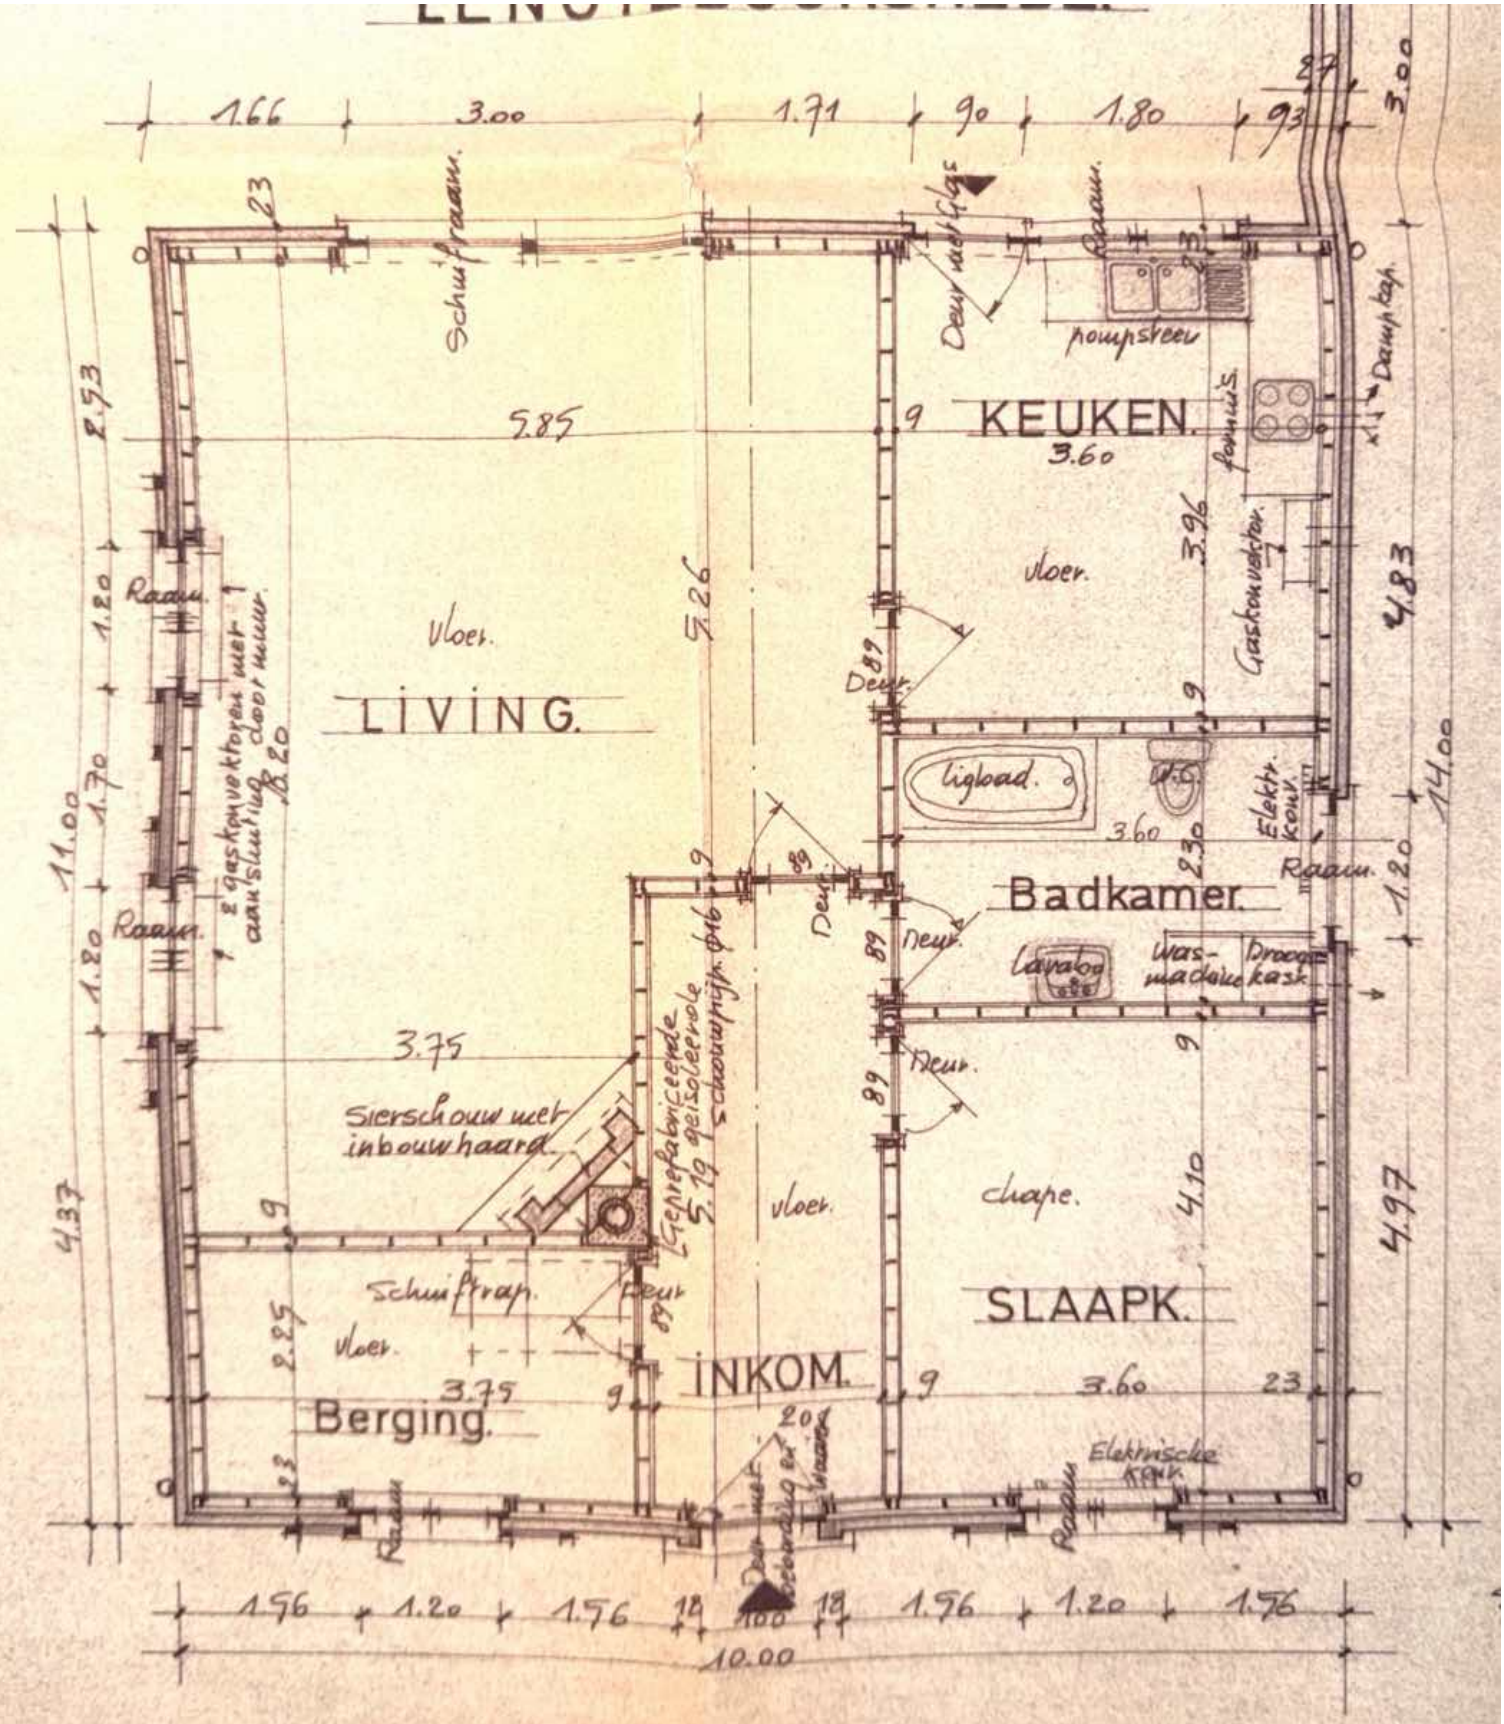

GELIJKVLOERS.

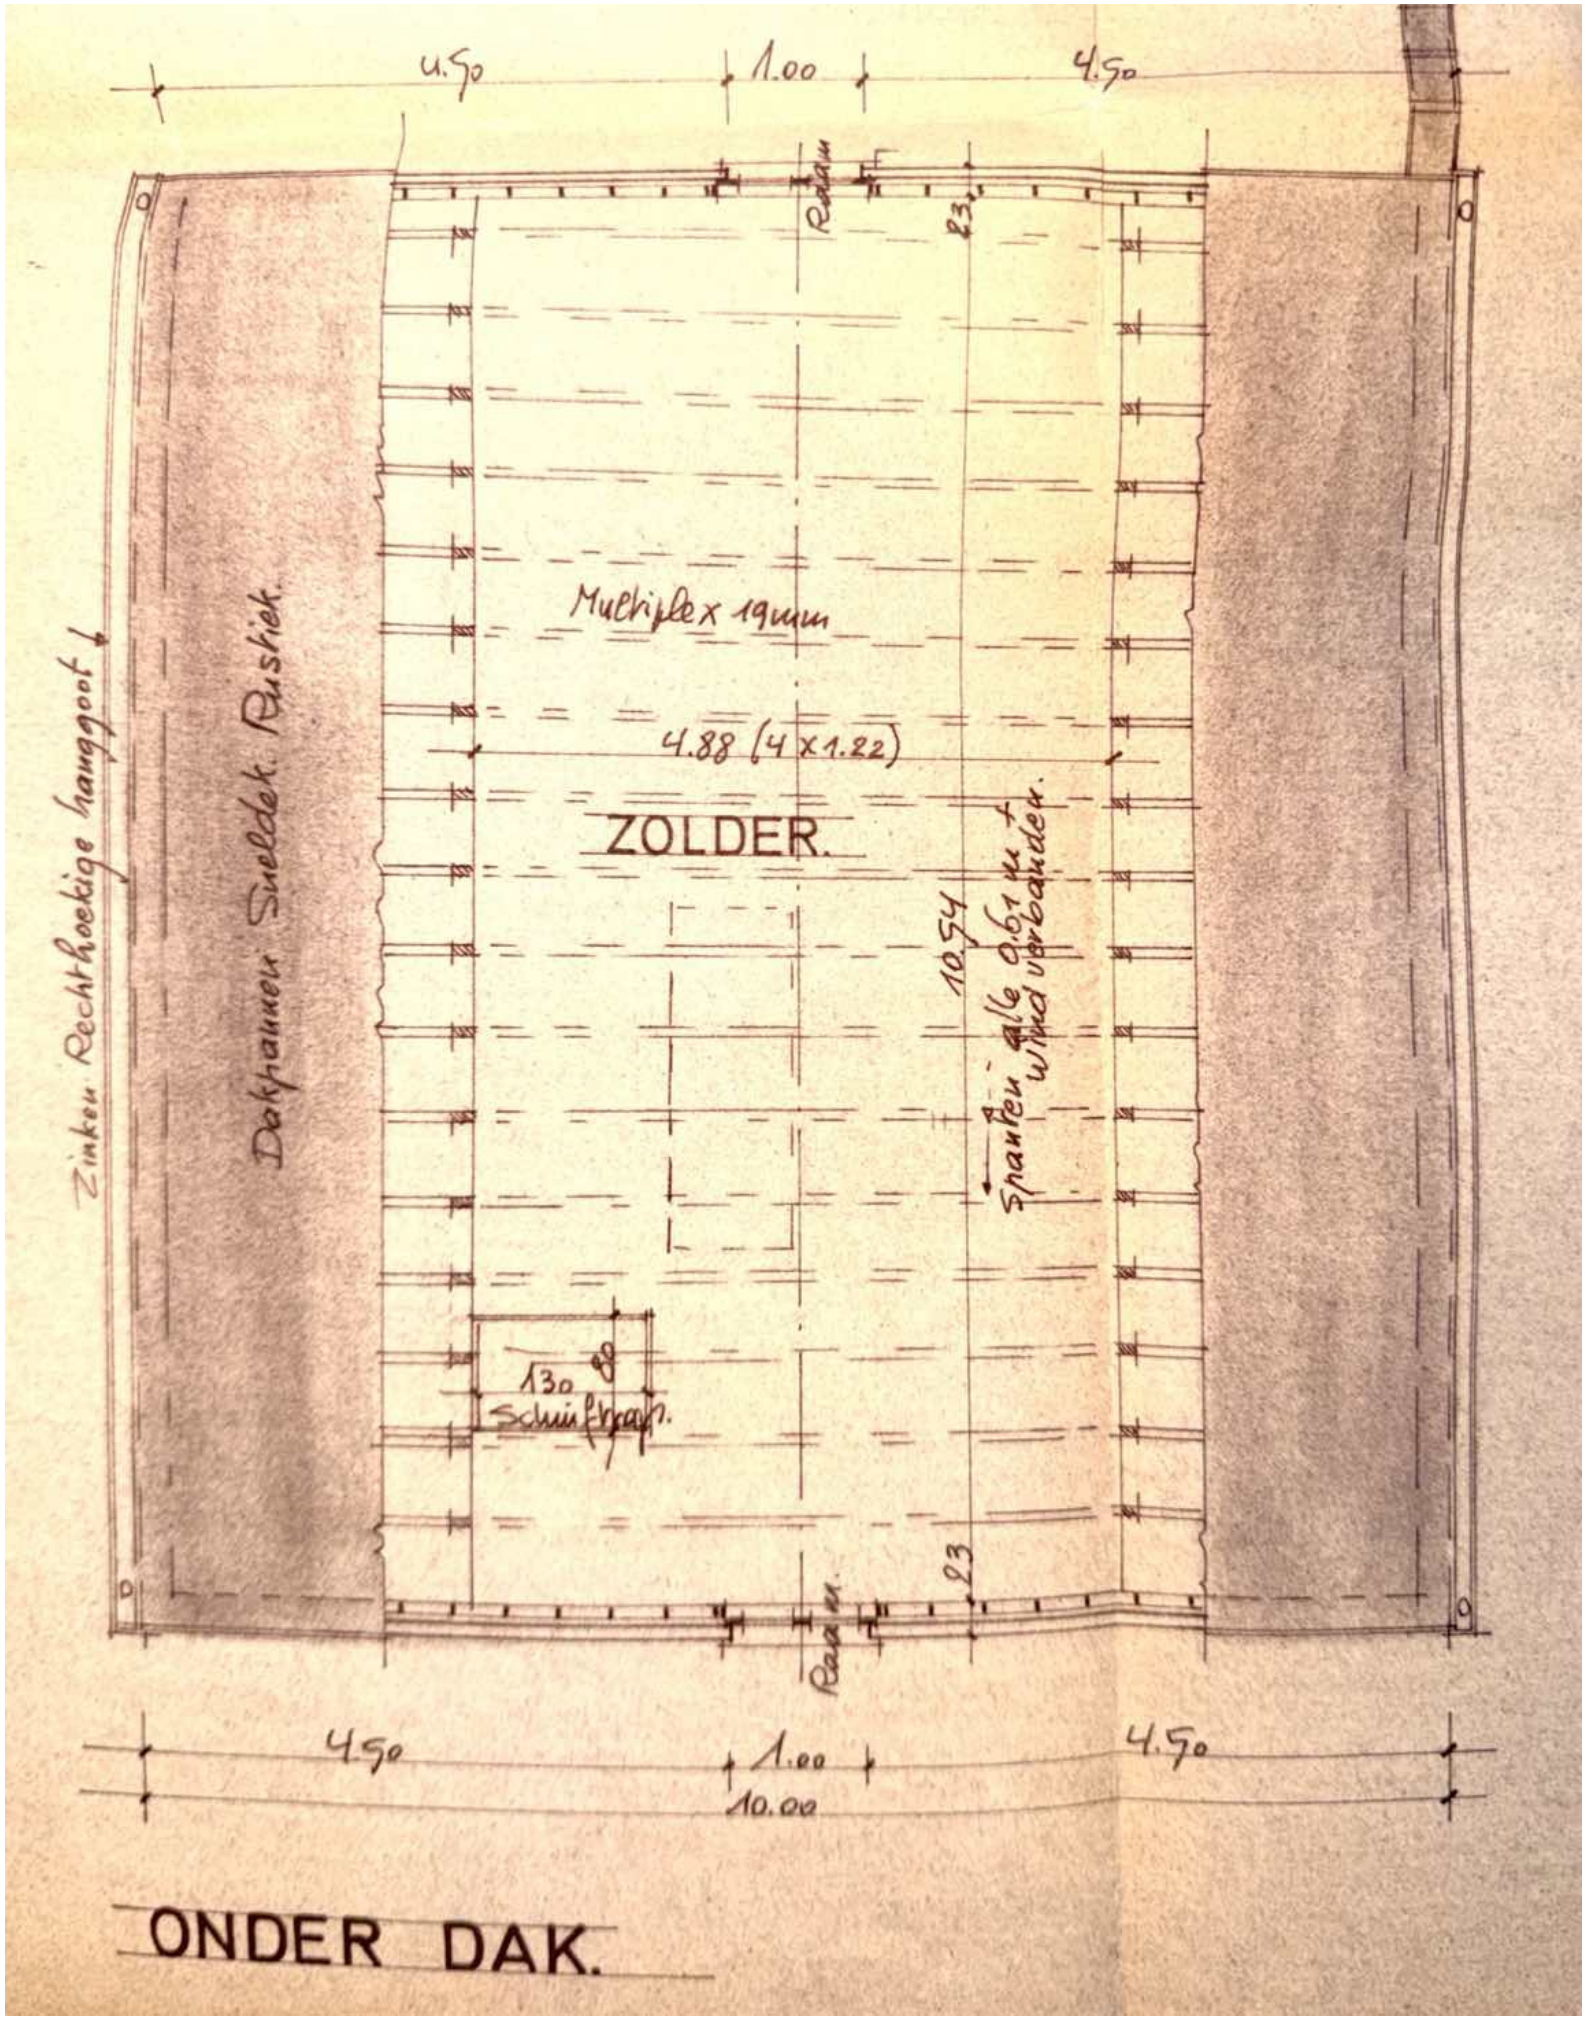
4.50
1.00
4.50
Raam
23
Multiplex 19mm
4.88 (4 x 1.22)
ZOLDER.
10.54
Spanten alle 0.61 m + wind verbanden.
Zinken Rechthoekige hanggoot
Dakpannen Sneldek Rustiek
130
80
Schuifkap.
23
Raam
4.50
1.00
4.50
10.00

ONDER DAK.

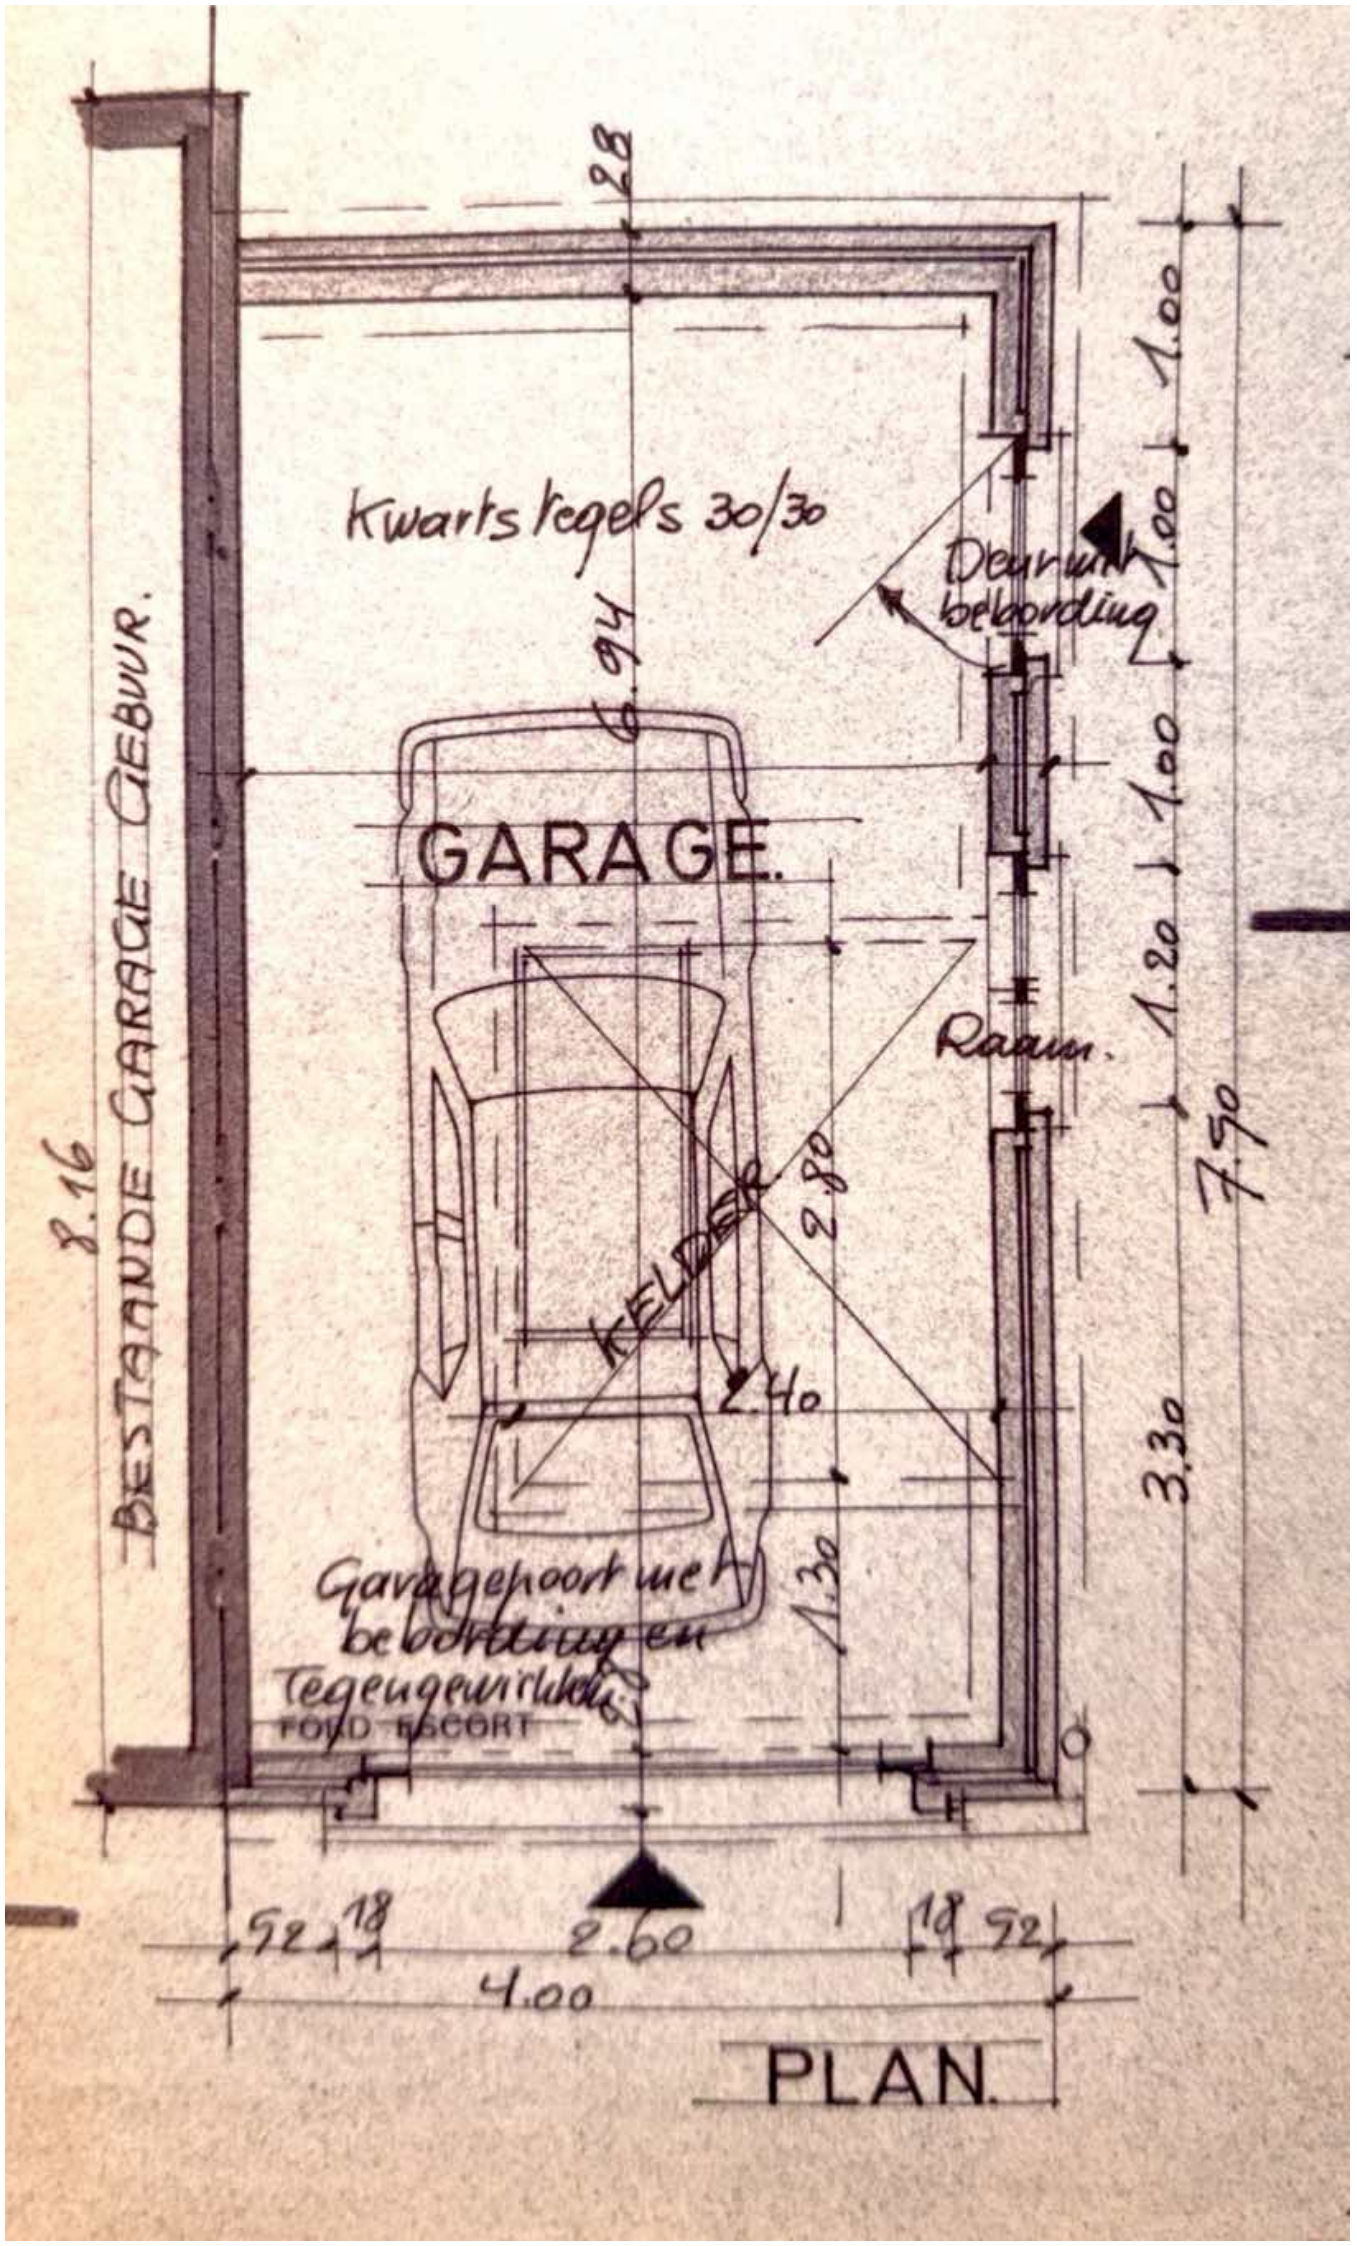

Kwartstegels 30/30
Deur met bebording
GARAGE.
Raam.
KELDER
Garagepoort met bebording en Tegengewichten
FORD ESCORT
BESTAANDE GARAGE GEBUUR.
8.16
6.94
2.80
2.40
1.30
2.8
1.00
1.00
1.00
1.20
7.90
3.30
92
18
2.60
18
92
4.00
PLAN.

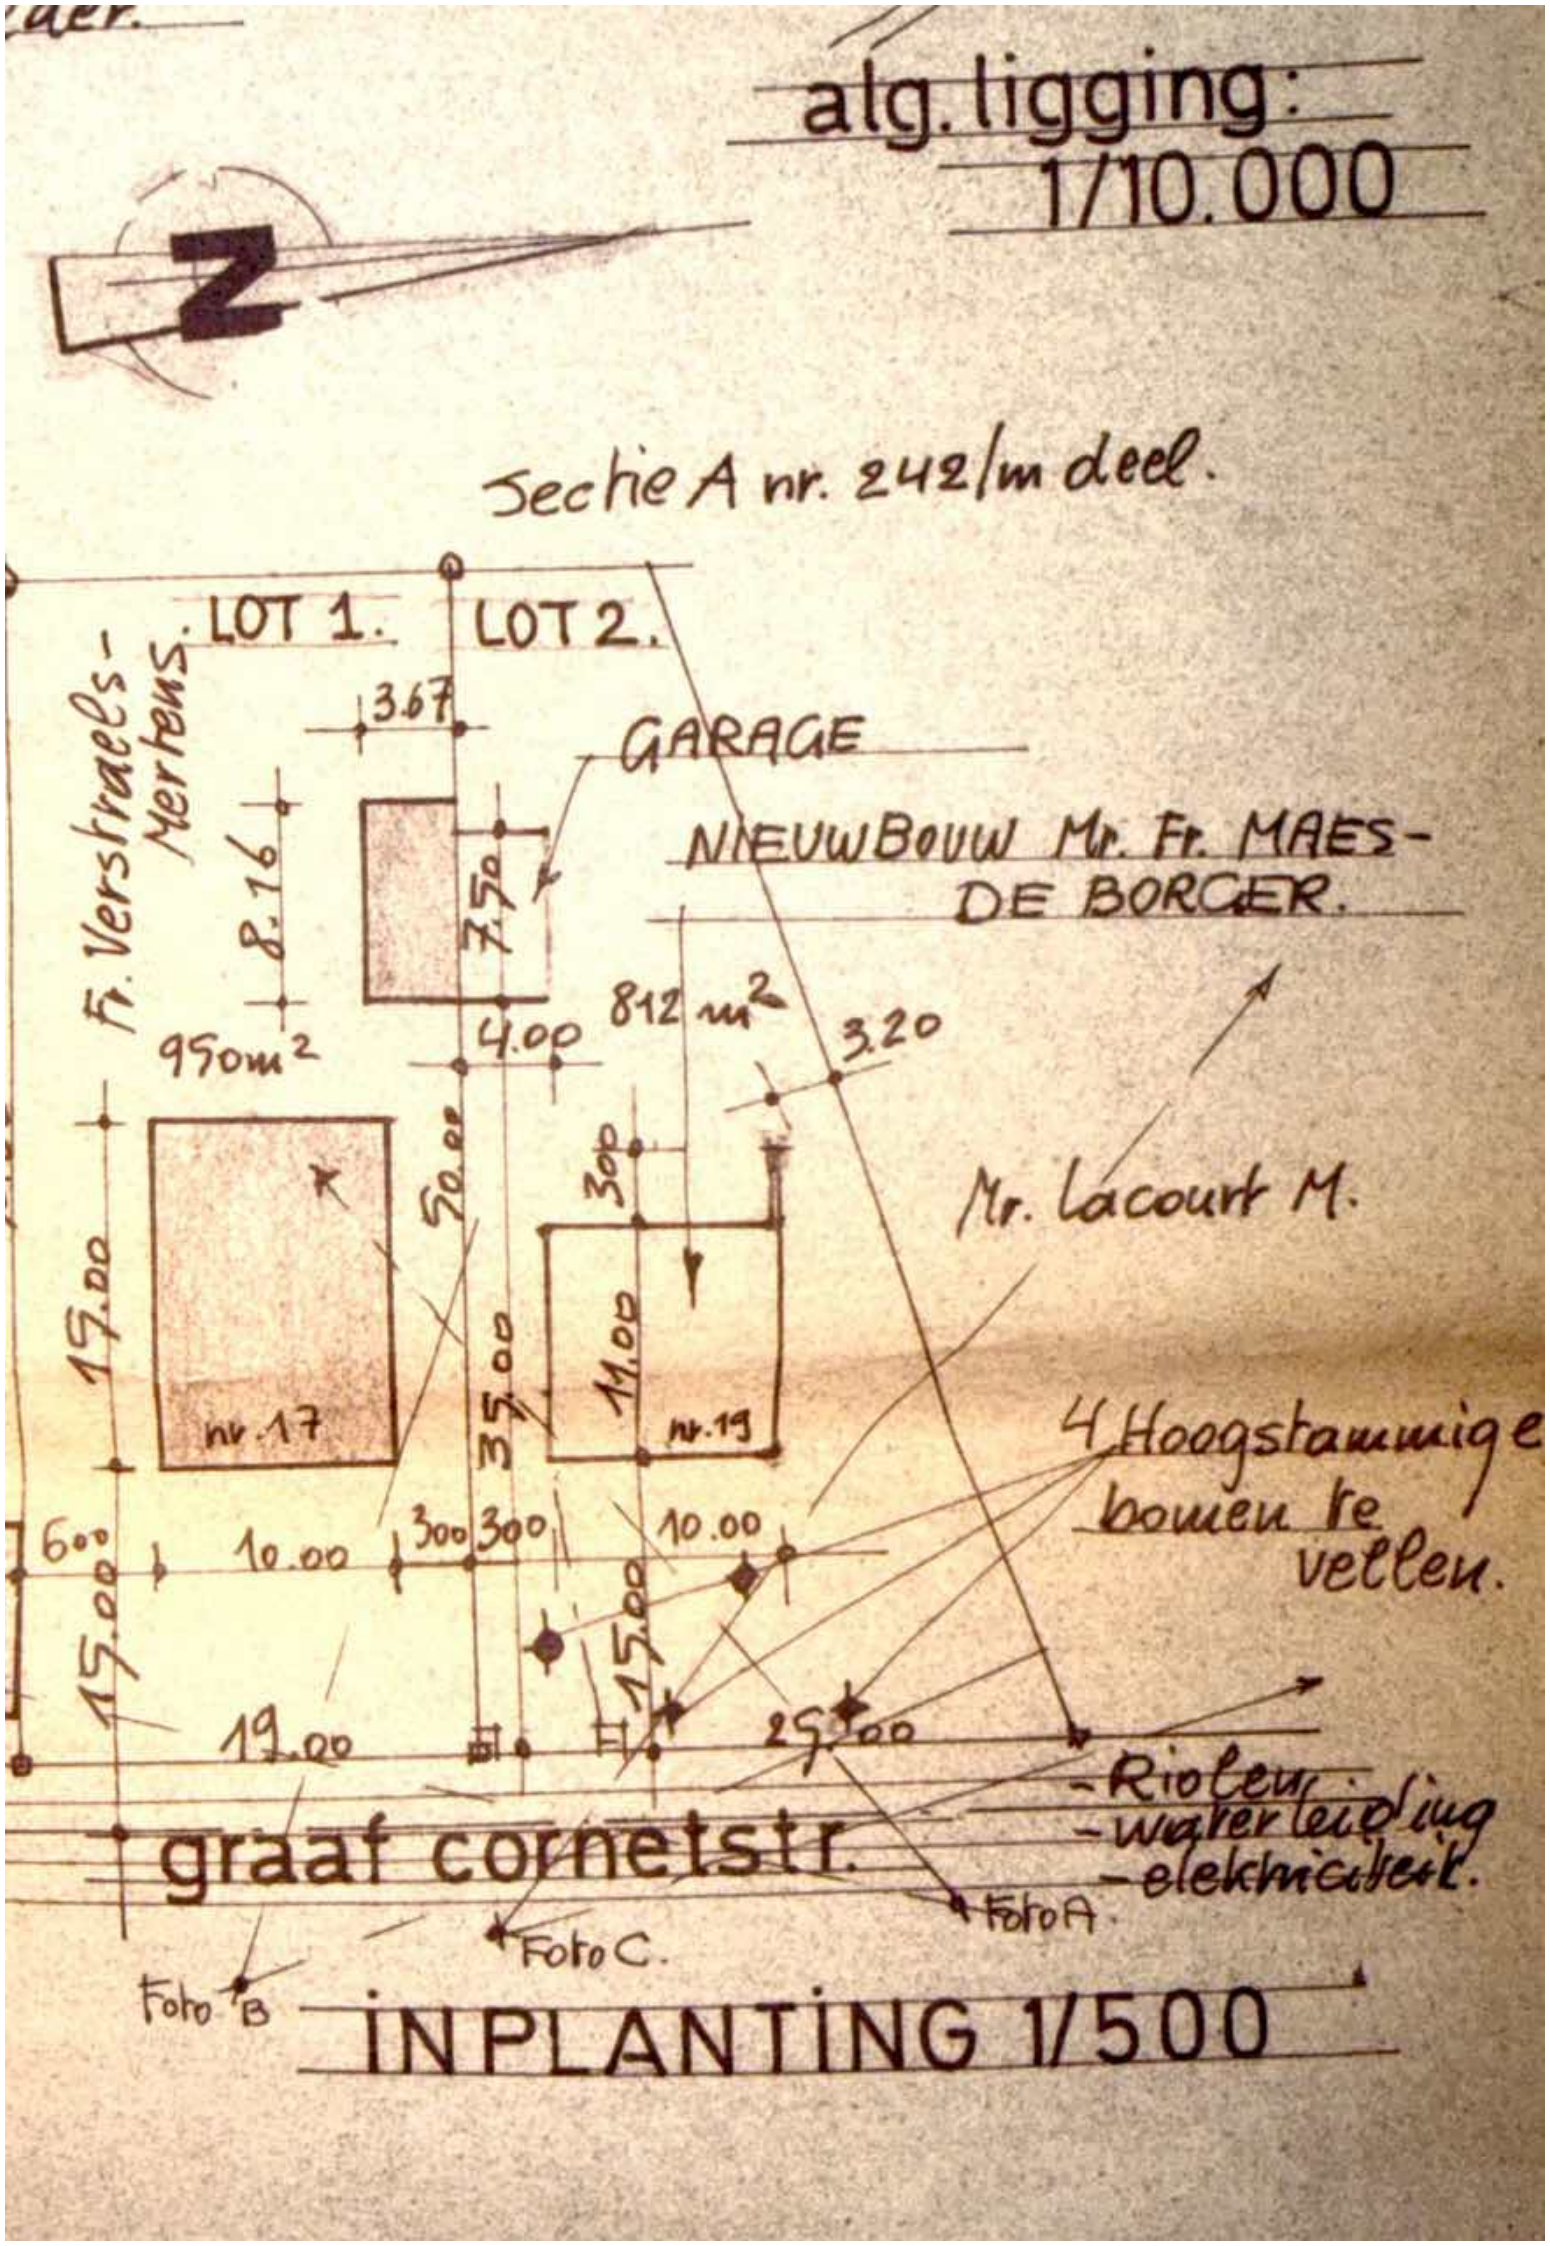
alg. ligging:
1/10.000
Z
Sectie A nr. 242/m deel.
LOT 1.
LOT 2.
Fr. Verstraels-Mertens.
3.67
GARAGE
NIEUWBOUW Mr. Fr. MAES-DE BORGER.
8.16
7.50
812 m²
950m²
4.00
3.20
Mr. Lacourt M.
3.00
50.00
15.00
nr. 17
35.00
11.00
nr. 19
4 Hoogstammige bomen te vellen.
6.00
10.00
3.00
3.00
10.00
15.00
15.00
19.00
25.00
graaf cornetstr.
-Riolen
-waterleiding
-elektriciteit.
Foto A.
Foto C.
Foto B
INPLANTING 1/500

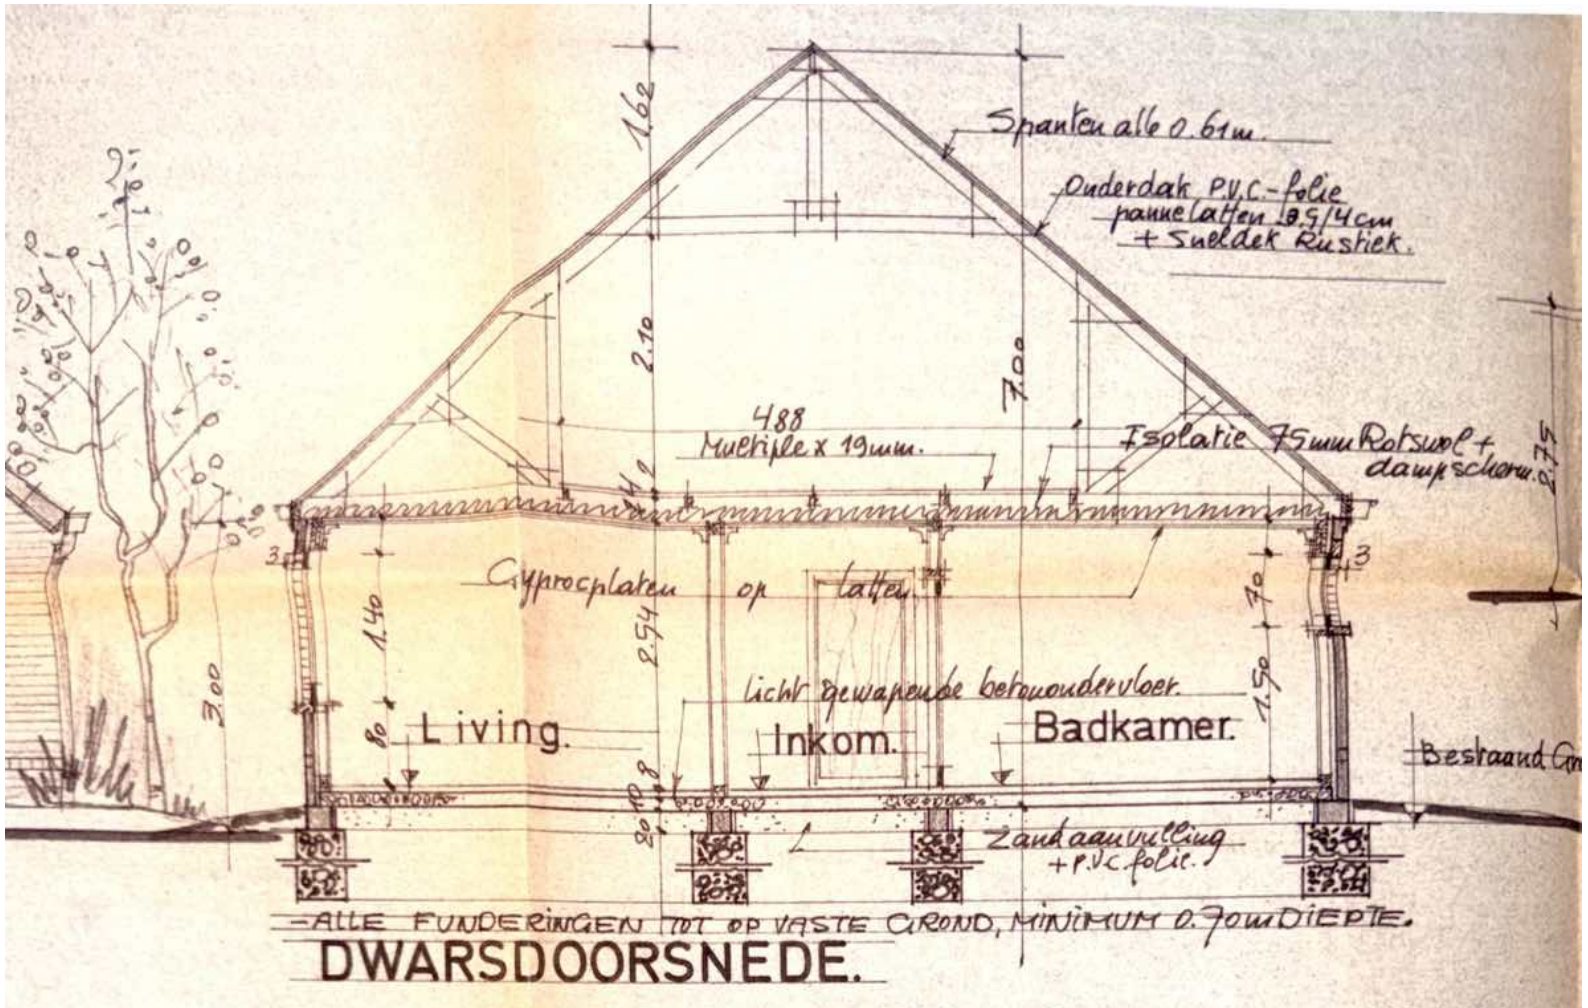

DWARSDOORSNEDE.

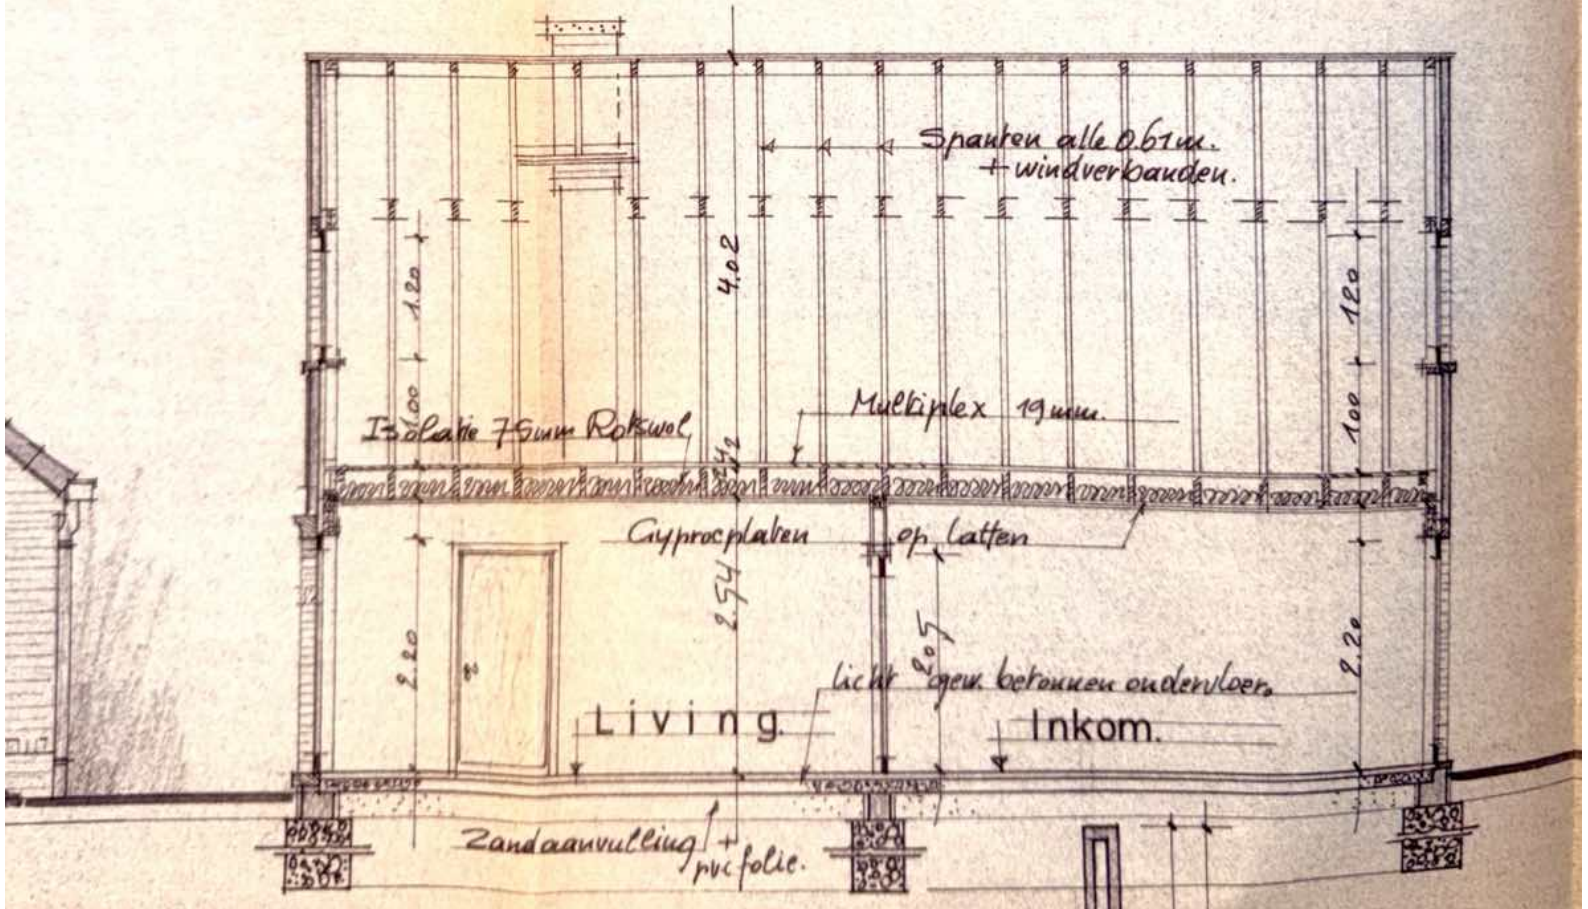

LENGTEDOORSNEDE.