
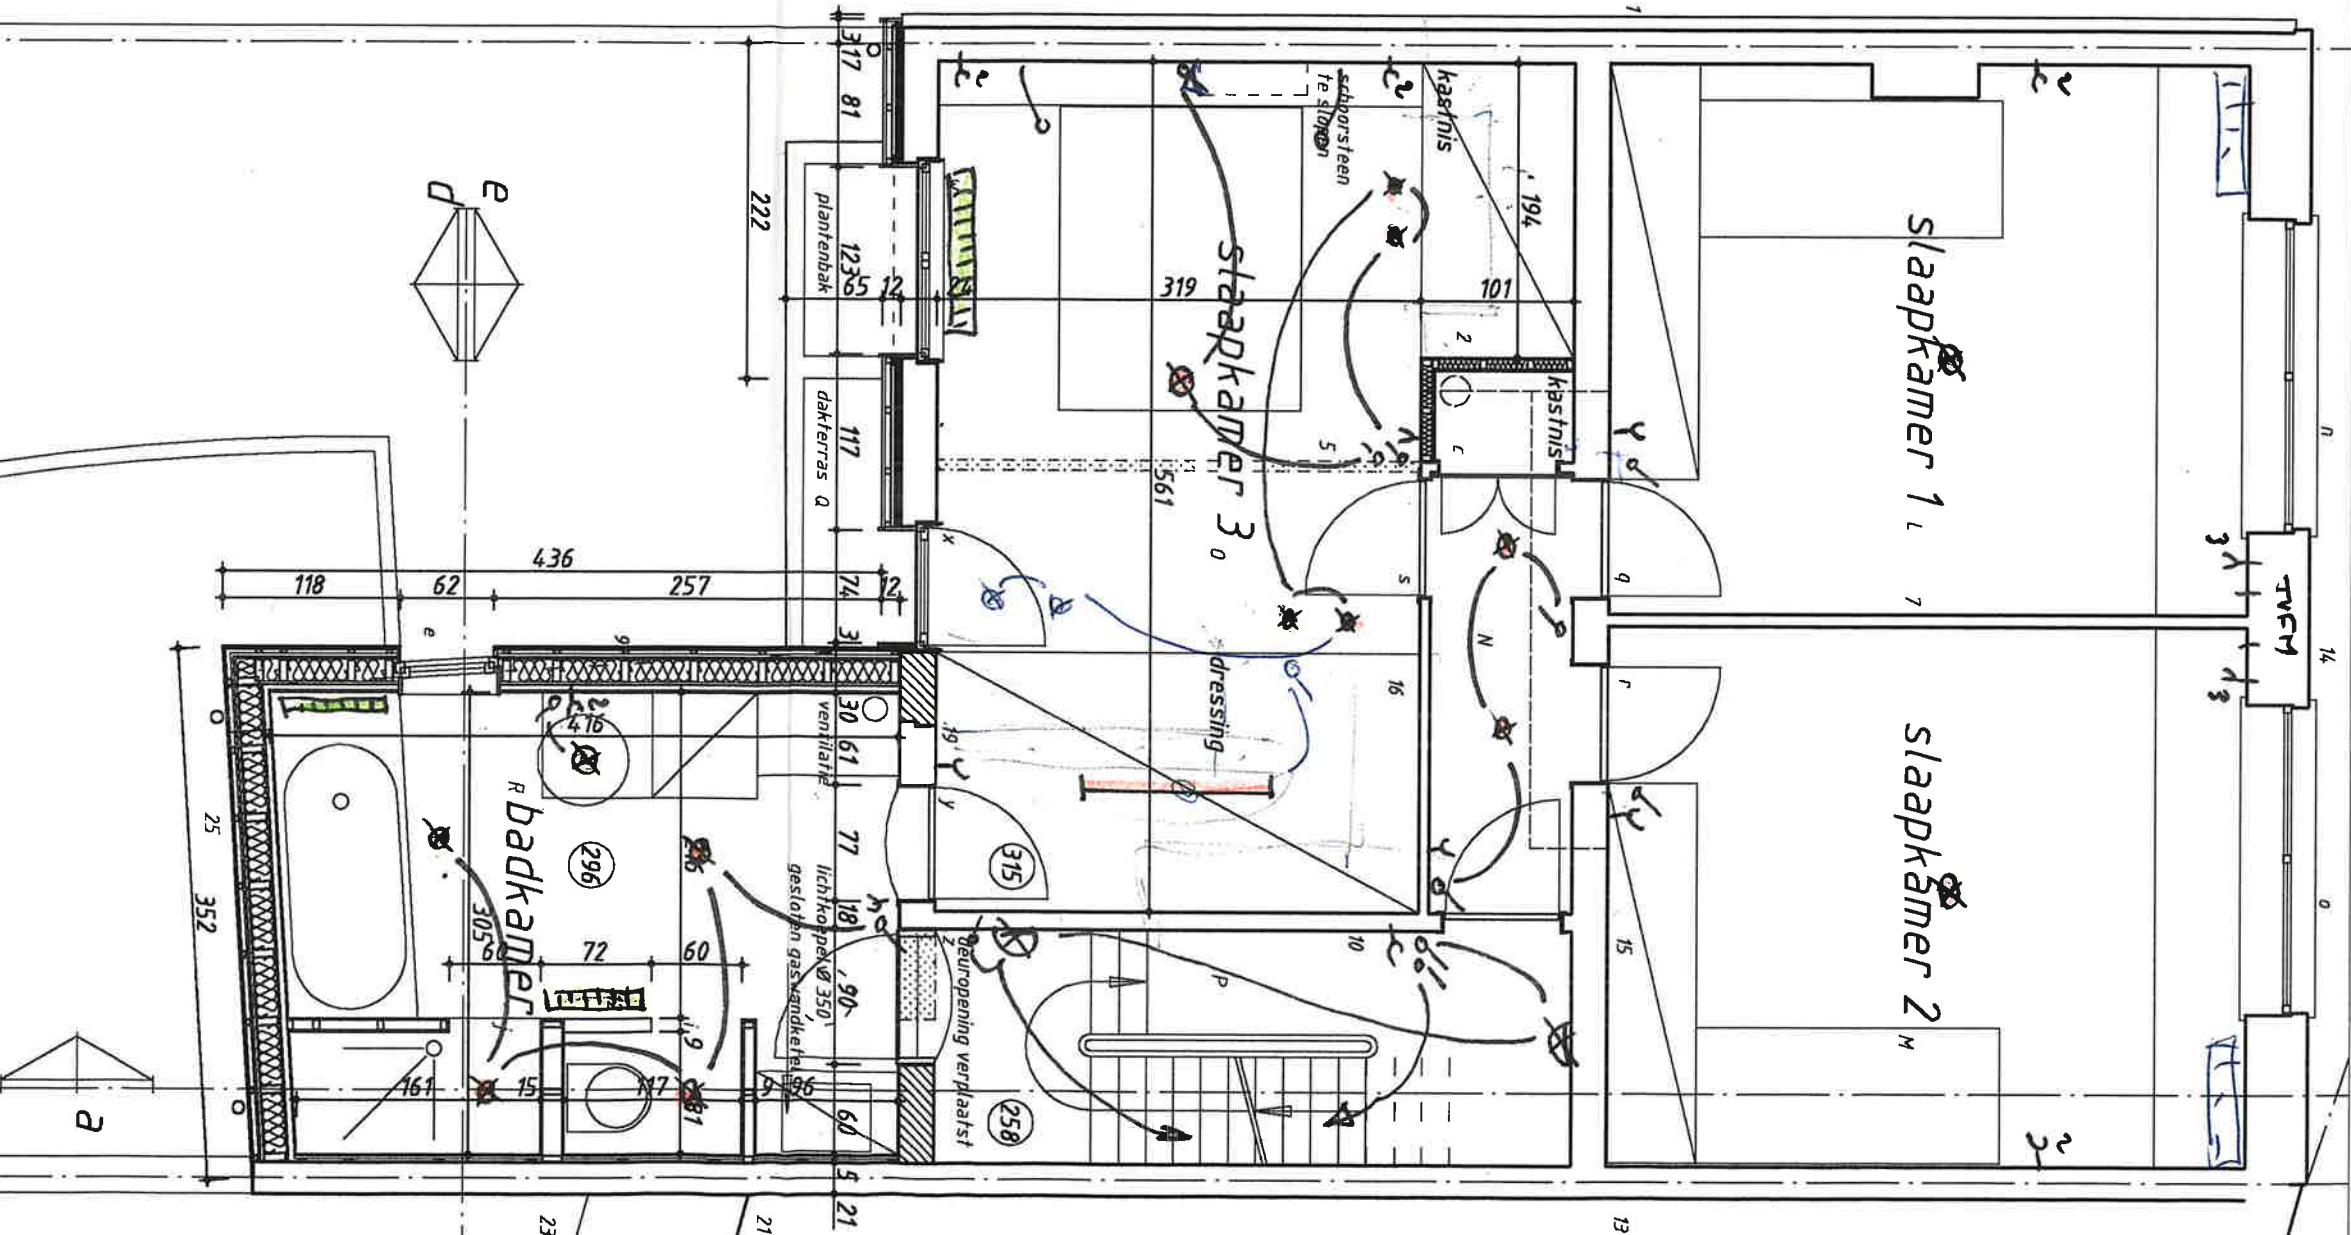
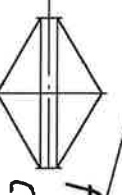



perceelsgrens

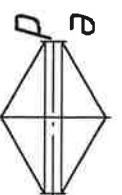


perceelsgrens

1:50	17.06.2001
------	------------

98v03 doc 98

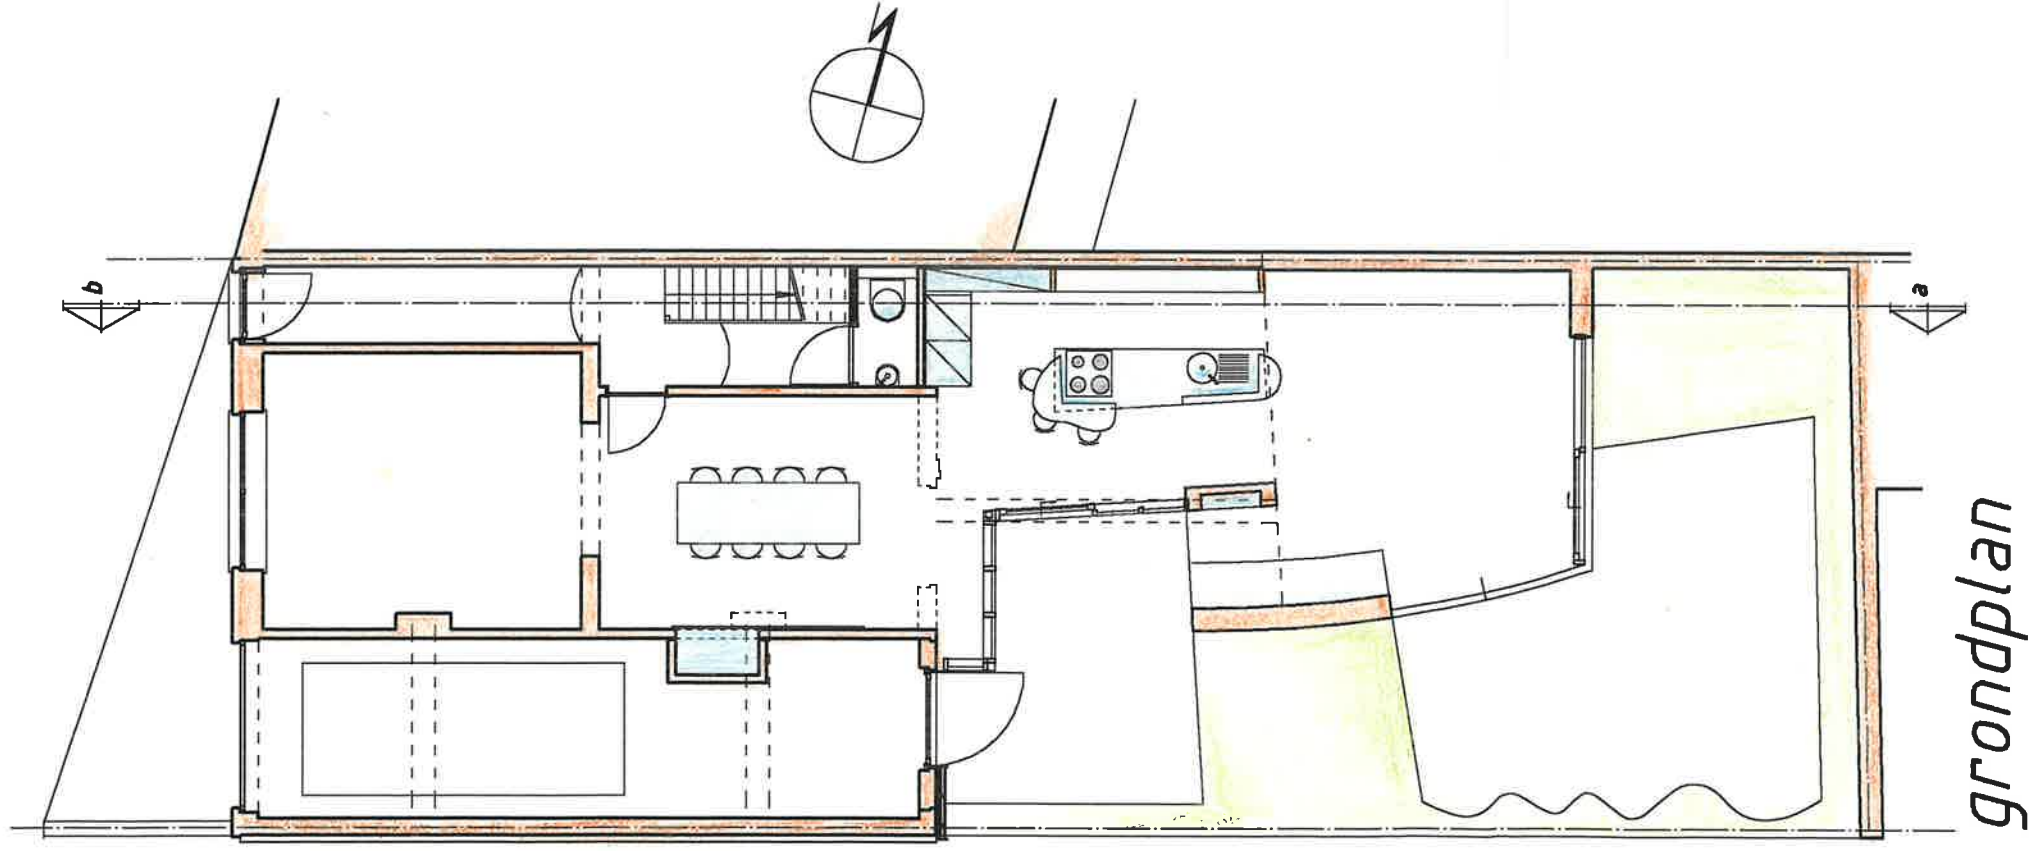

grondplan

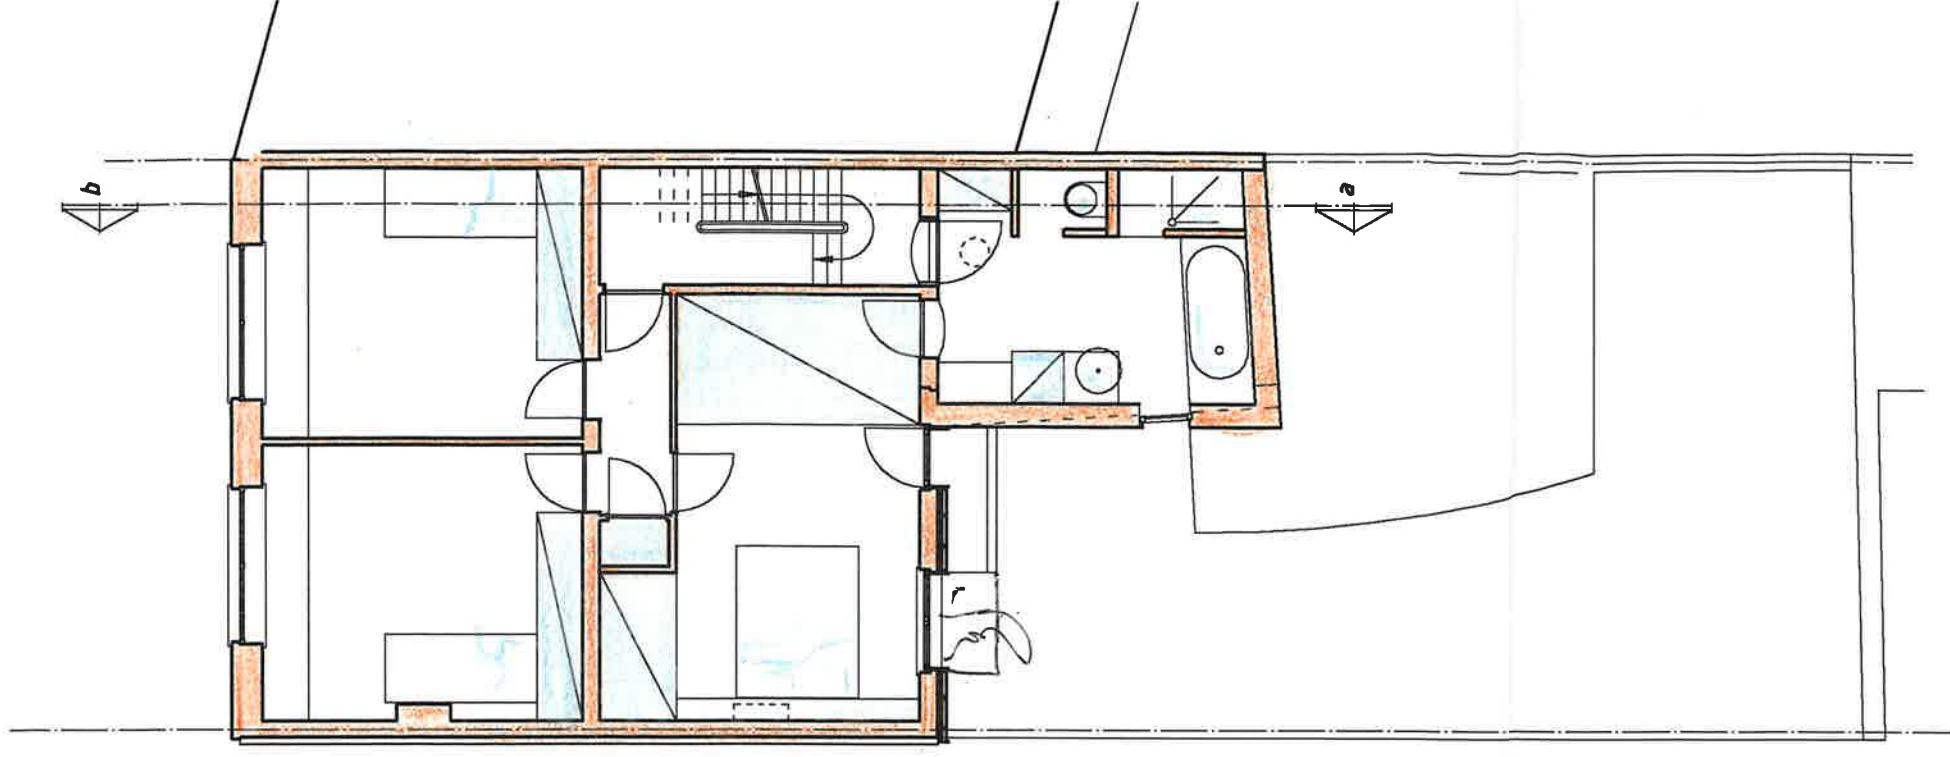

verdiepingsplan

bouwheer: Geert en Ingrid Vansielegheem - Broos
 project: renovatie eengezinswoning
 fase: definitief voorontwerp
 tekening: grondplan en verdiepingsplan (versie 4)

Luc De Meyer
 12.05.2003
 113
 113vo2
 _4
 schaal 1:100

