
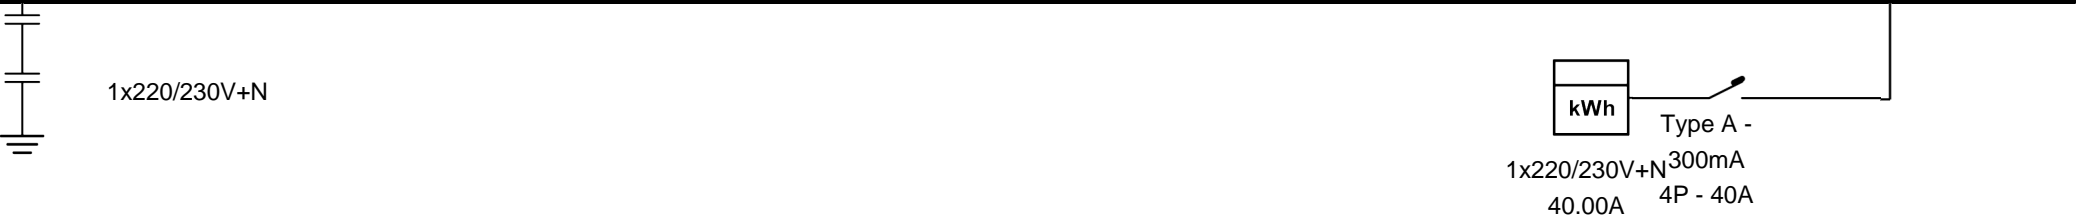
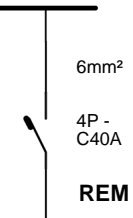


Eendraadschema

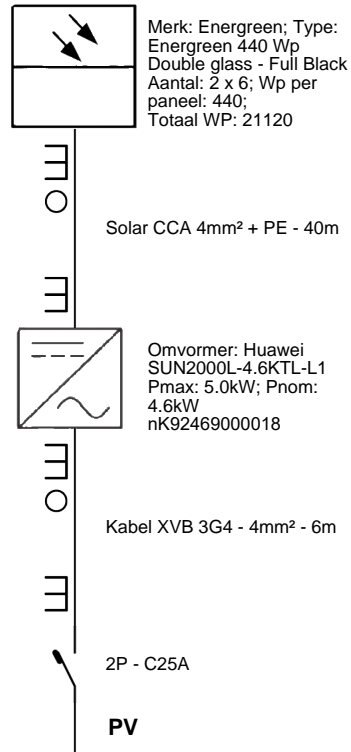

<p>Installateur G&D Energy BV Prinsenweg 9 bus 17, 3700 Tongeren GSM: +32 89 440 260 Email: tongeren@energreen.com Projectleider: Bert Gilen / +32 89 440 270</p>	<p>Plaats van de elektrische installatie Boston BV Tommestraat te Hoegaarden Pastorijstraat - Tommestraat, 3320 Hoegaarden Tel. 0477/42 64 53 Bestelling: OR38634; Offerte: OF113027 EANnr: 54144</p>	<p>Stempel + Handtekening Keuringsinstantie</p>	<p>Handtekening Installateur</p>  <p>ENERGREEN Tongeren www.energreen.com +32 89 440 260 tongeren@energreen.com</p>	<p>Handtekening Klant</p>
--	--	---	---	---------------------------