Proces - verbaal van opmeting
Gemeente Scherpenheuvel-Zichem / 2e Afd.

Oude Baan
Sectie B, nr. 402 K

Omgevingsvergunning afgeleverd door het college van burgemeester
en schepenen van de Stad Scherpenheuvel - Zichem op 20/03/23.
Ref. stad: OMV2023/00001V
Ref. omgevingsvergunning: OMV_2022170583

Opgemeten en in plan gebracht door
Véronique Peeters
Landmeter - expert

Op datum van: 1/04/23
BV Landmeterskantoor
Peeters - Torfs
Leuvensesteenweg 25
3200 Aarschot
Tel.: 0477/22.41.23

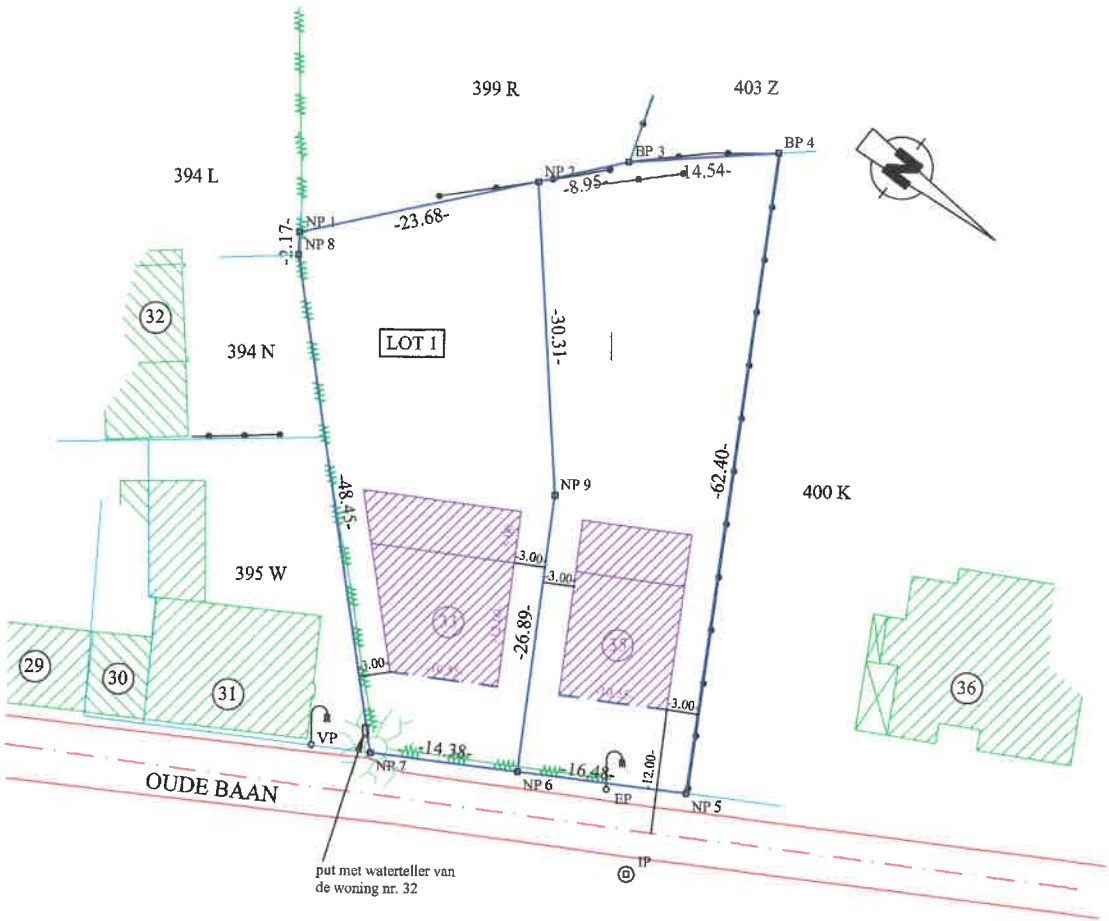

Oppervlakte volgens meting:

Lot 1	402 K/deel	1091 m²

Legende

NP	nieuw geplaatste grenspaal		zone voor hoofdbouw
BP	bestaande grenspaal		zone voor garage/berging
5	niet gematerialiseerd punt		te volgen bouwlijn
VP	verlichtingspaal	EP	elektriciteitspaal
	afsluiting		haag
IP	inspectieput		boom
W	waterputje		

Coördinaten (Lambert '72)

	X	Y
1	195 417.04	191 129.69
2	195 399.03	191 145.06
3	195 392.22	191 150.87
4	195 382.72	191 161.88
5	195 437.21	191 192.29
6	195 445.47	191 178.02
7	195 452.68	191 165.58
8	195 418.82	191 130.93
9	195 422.11	191 164.72

Beschrijving van de grenzen

1 - 2	niet gematerialiseerd	plan van landmeter Alberty datum onbekend
2 - 3	niet gematerialiseerd	plan van landmeter Alberty datum onbekend
3 - 4	langs afsluiting	plan van INTERTOPO, datum onbekend
4 - 5	langs afsluiting	plan van landmeter Alberty datum onbekend
5 - 6 - 7	niet gematerialiseerd	plan van landmeter Alberty datum onbekend
7 - 8 - 1	langs haag	PV van afpaling, landmeter Peeters, dd 27/07/22
6 - 9 - 2	niet gematerialiseerd	nieuwe grens

Schaal: 1/500

Opmerking

De kadastrale nummers zijn weergegeven zoals
gekend ten kadaster; toestand 01/01/2022.
Dossiernr. SCH5090
Inschrijvingsnummer: LAN 04 1002
Referentienr. afbakeningsplan: 24129/10407

Grenzen volgens opmetingsplannen van
landmeter Page dd 17/09/1956
landmeter Alberty datum onbekend
landmeterskantoor Intertopo datum onbekend
landmeter De Winter dd 17/01/2003