


DEURDORPELS BLAUWE HARDSTEEN
RODE STORMPANNEN
P.V.C. AFVOERBUIZEN

DAK
HT

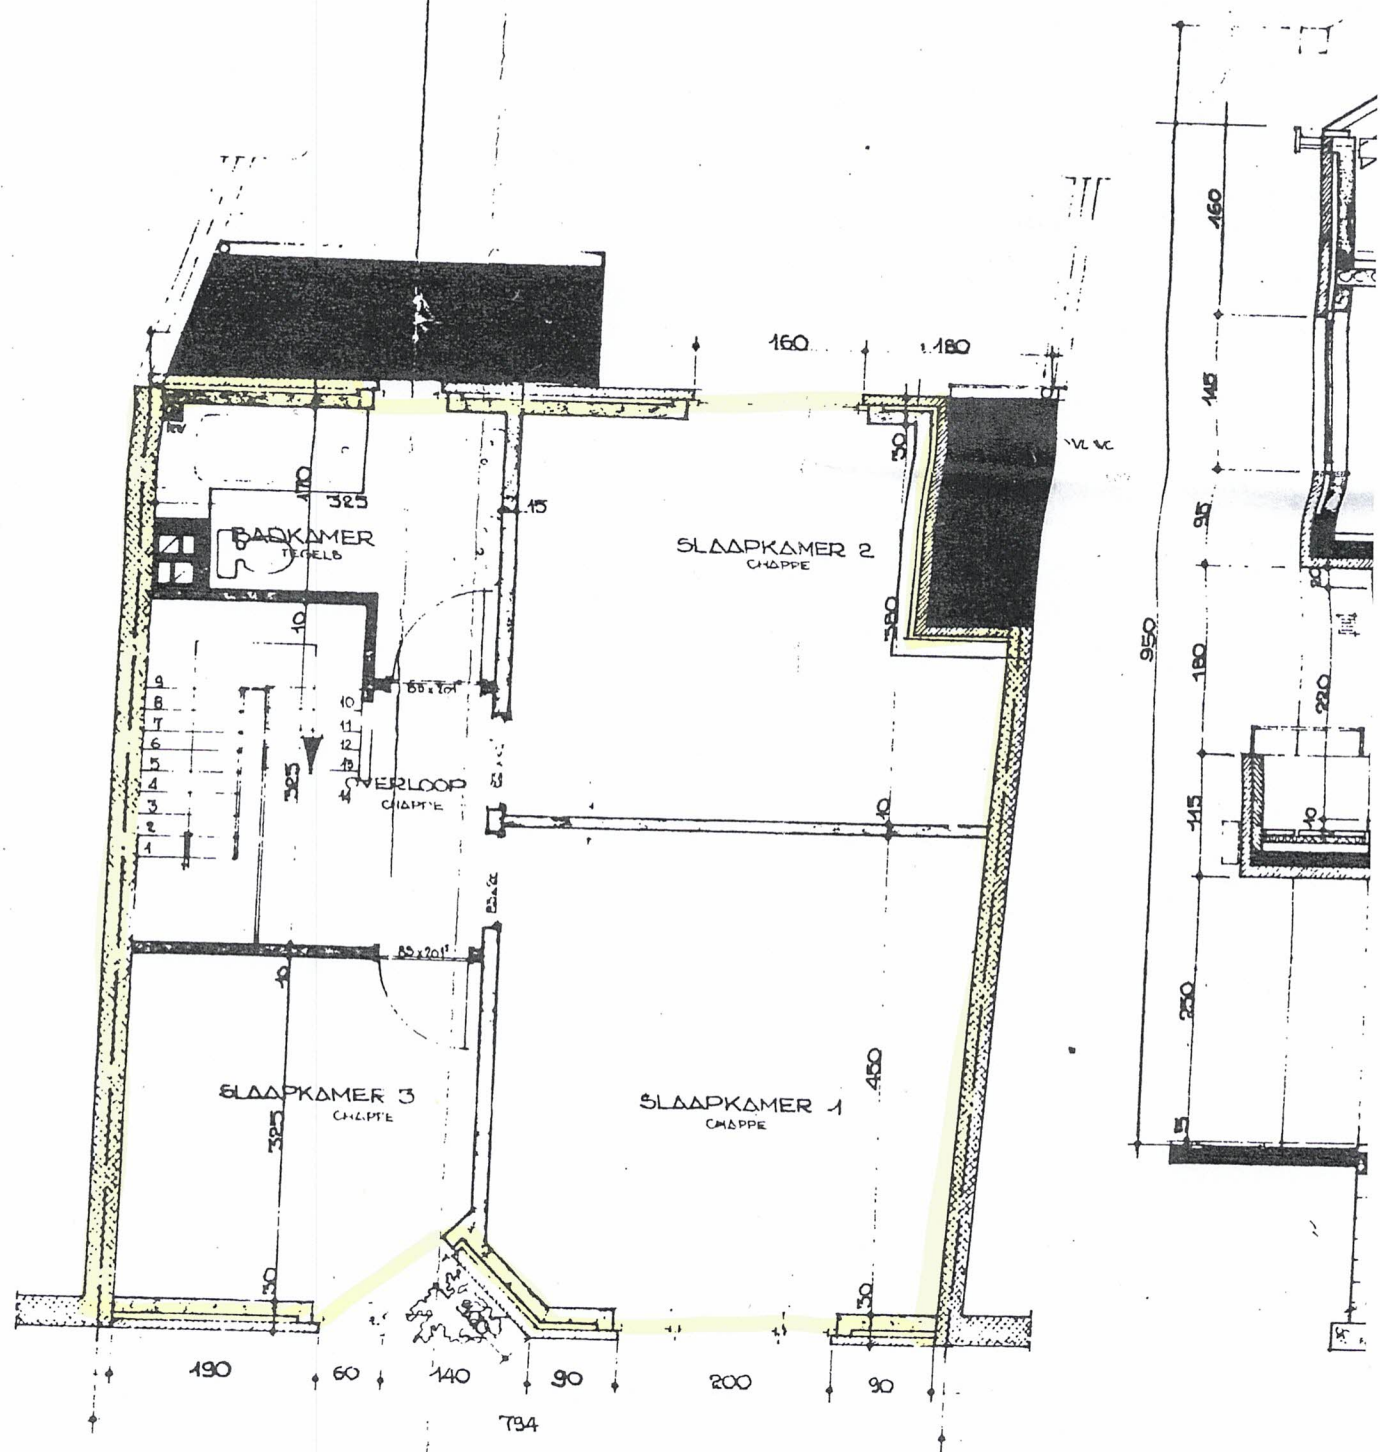

VERDIEPING 2

SN