




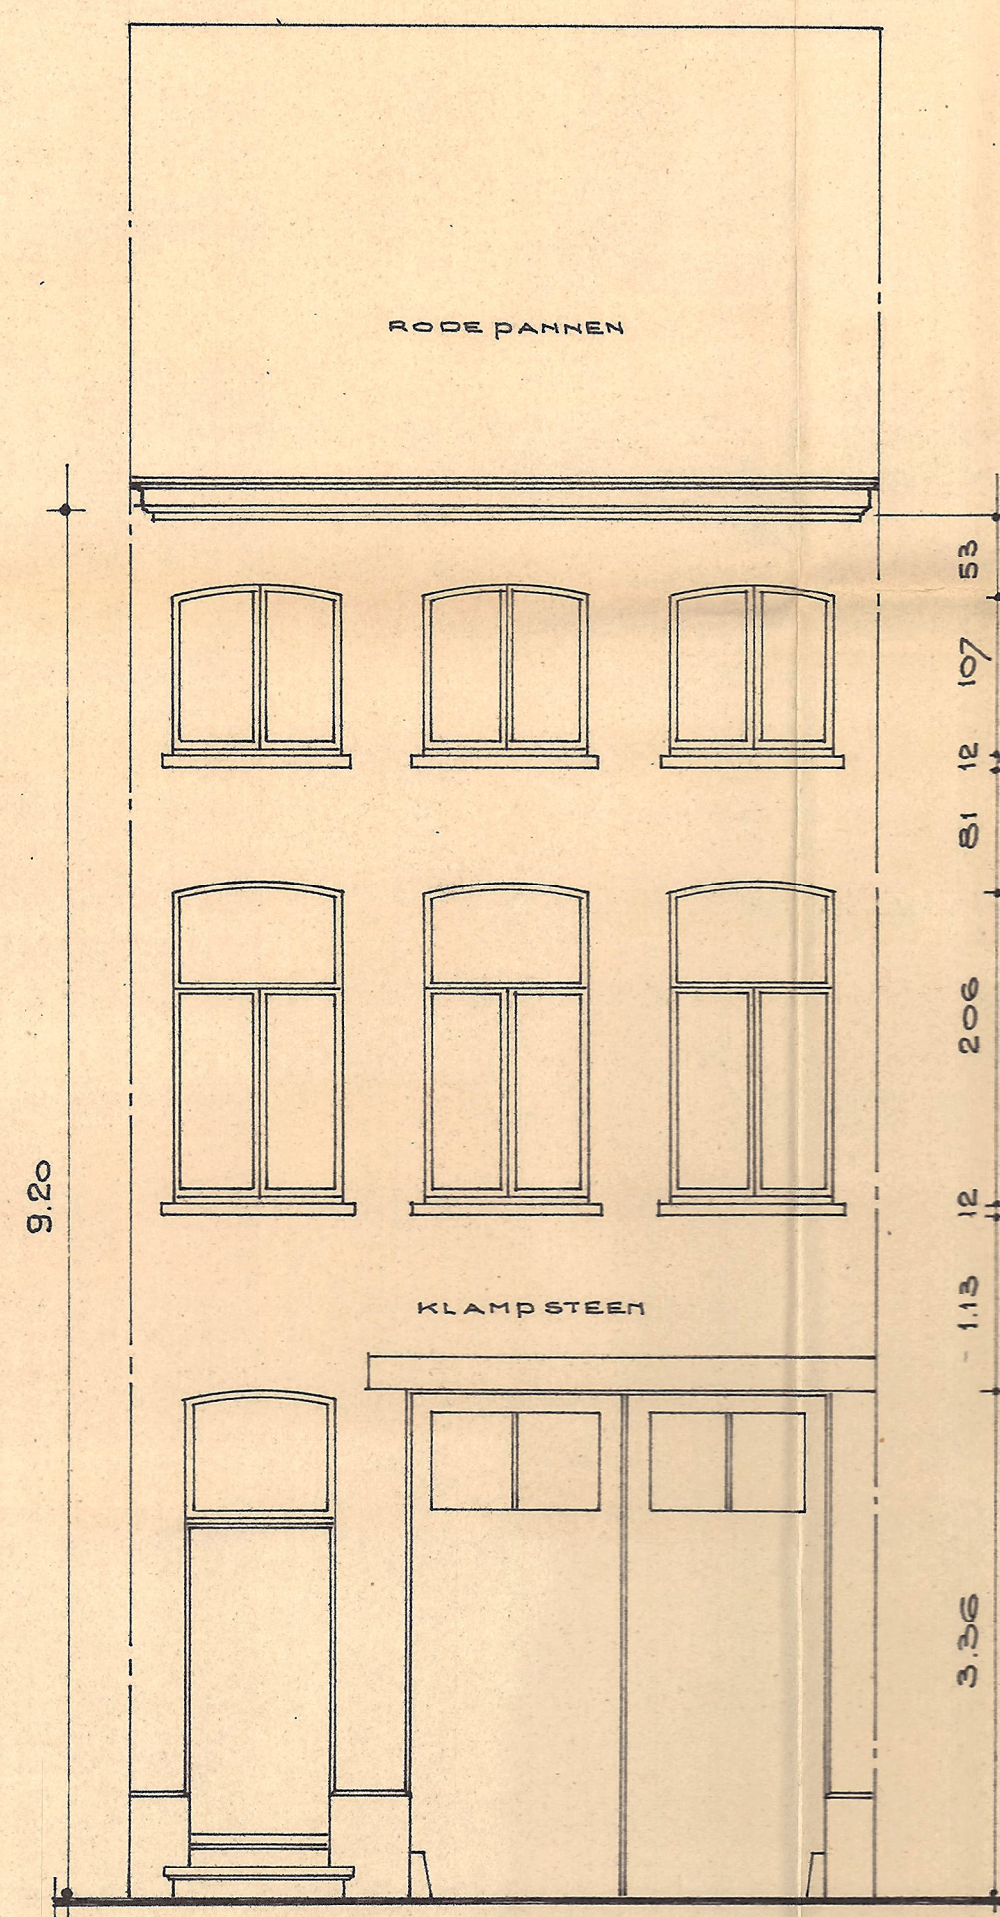


BESTAANDE GEVEL

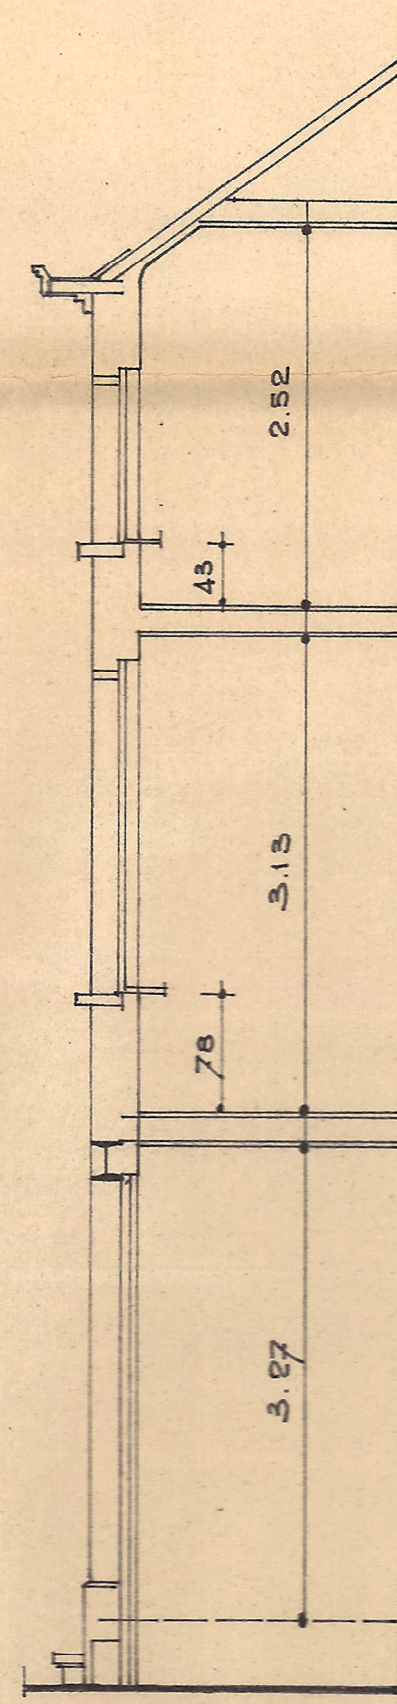


DOORSNEDE

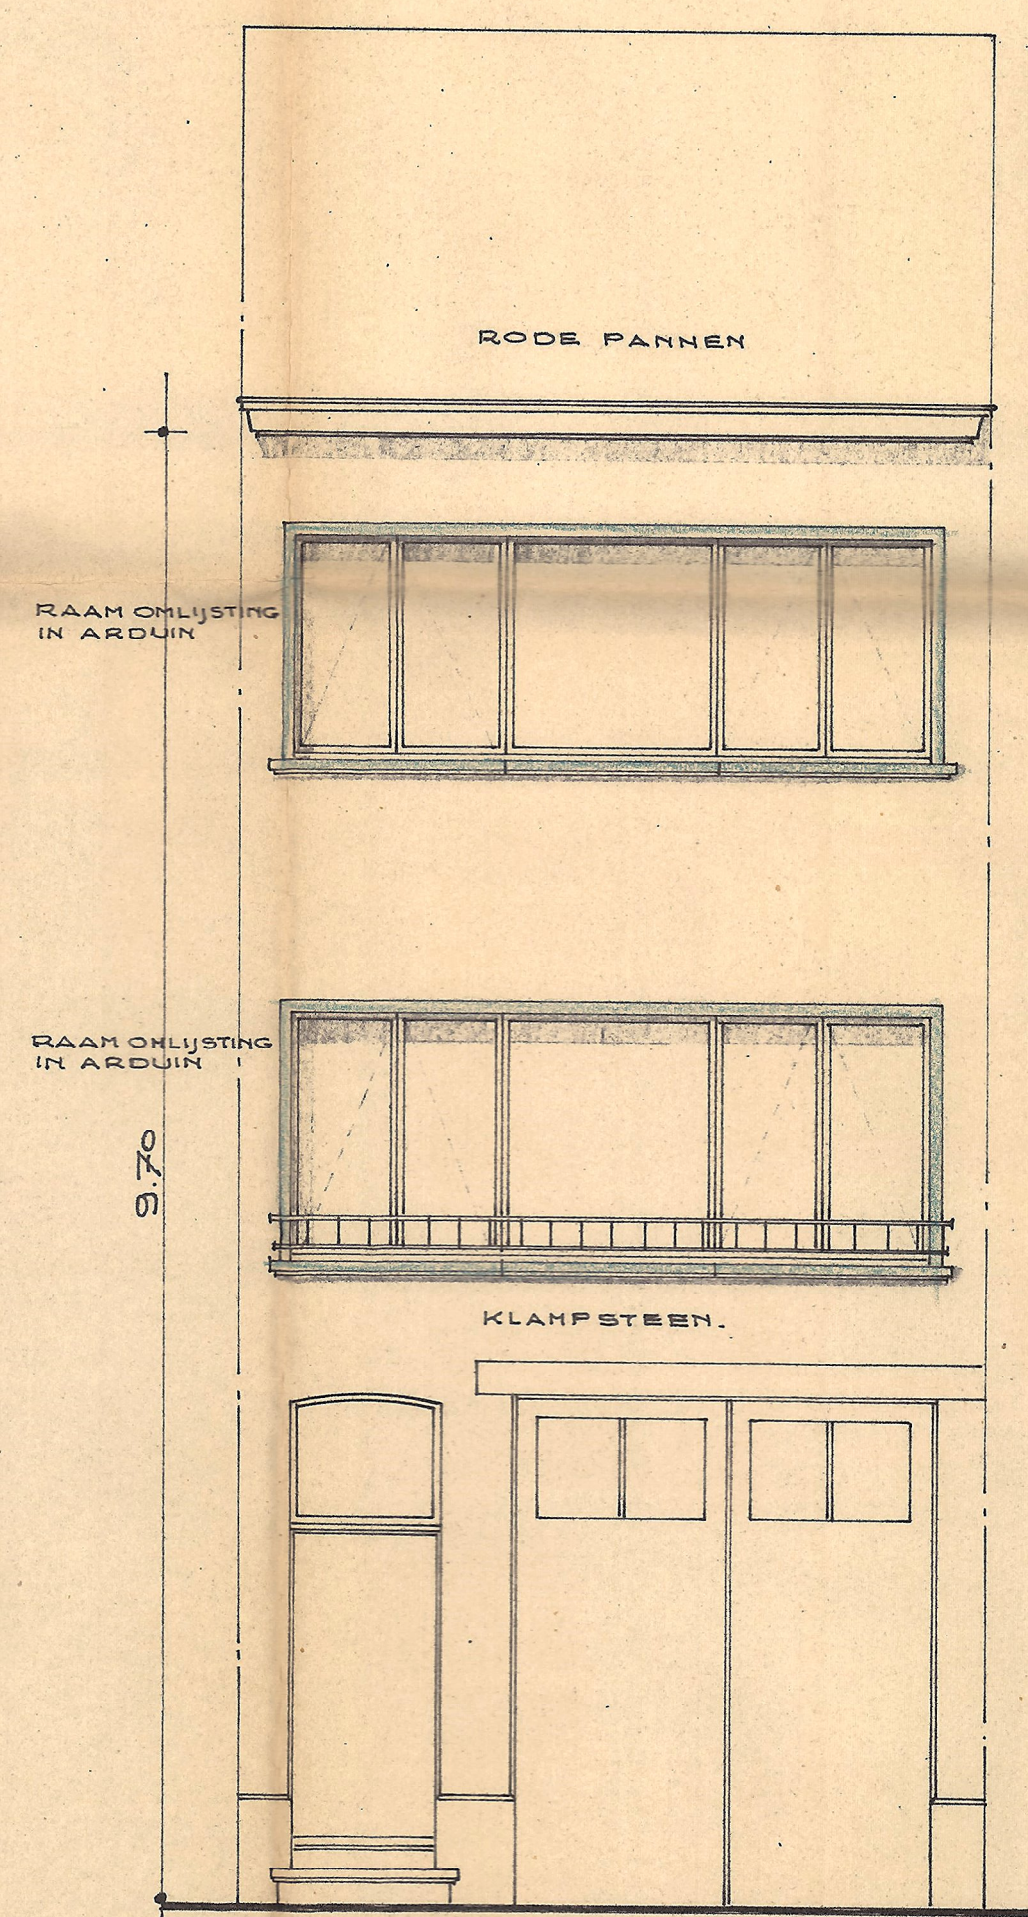


GEVEL NA VERBOUWING

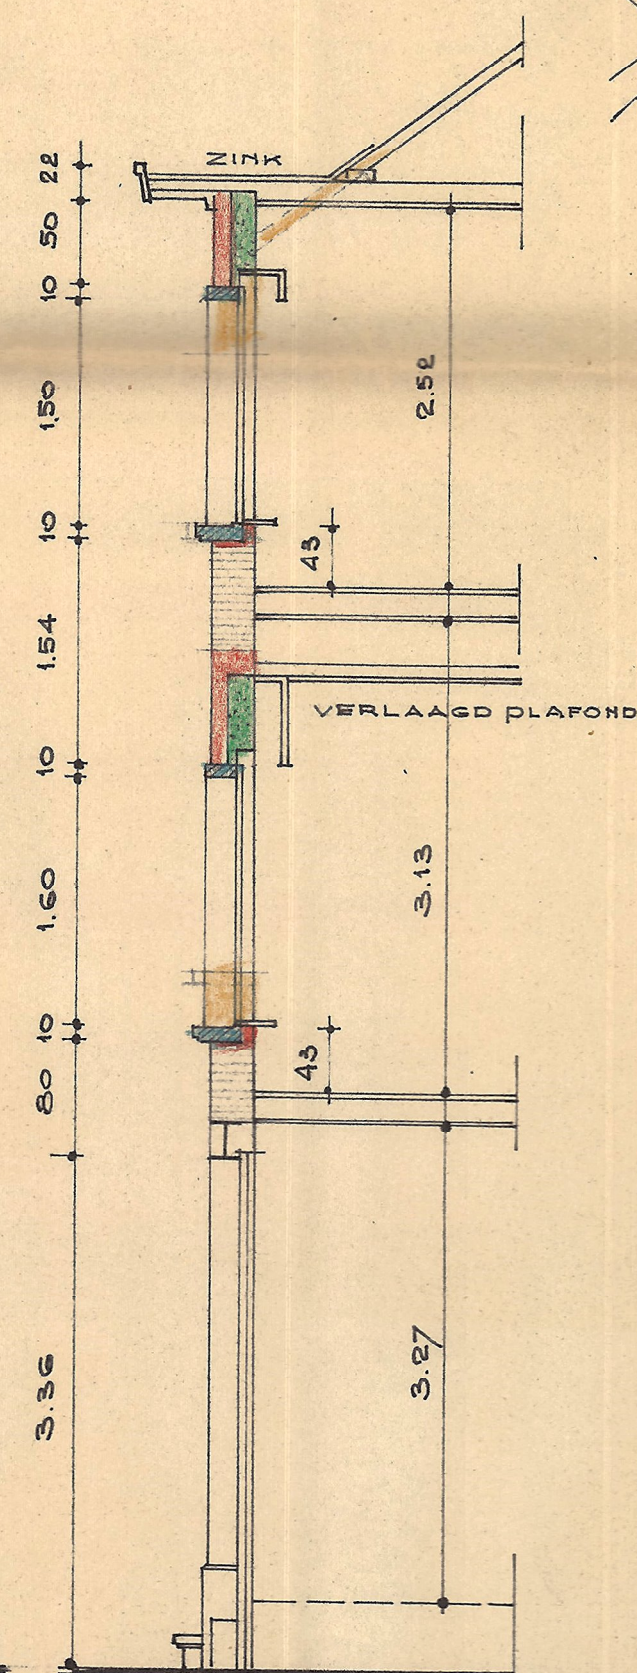

DOORSNEDE

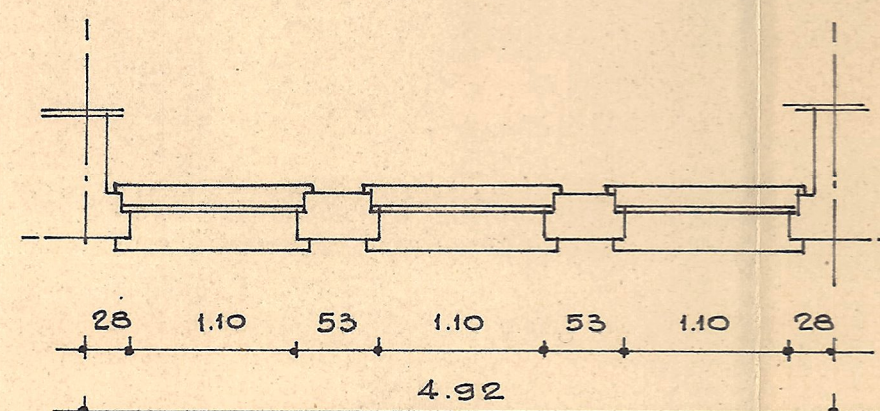


1e & 2e VERDIEPING

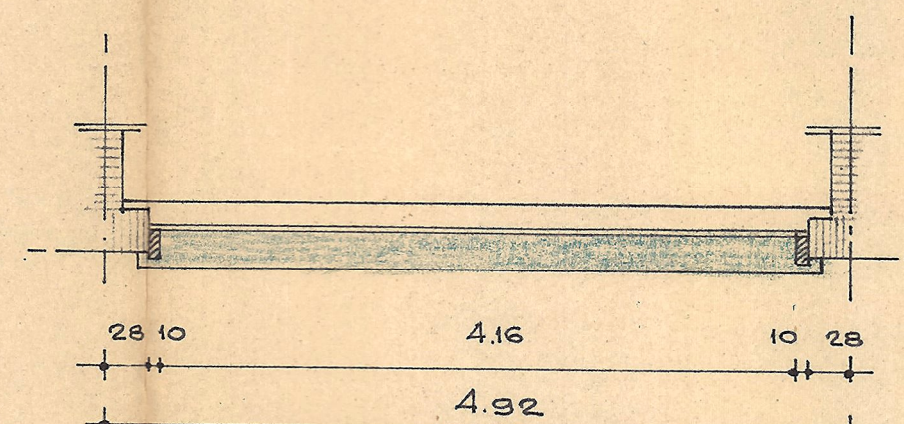

1e & 2e VERDIEPING

LIGGINGSPLAN
SCHAAL 1:2500

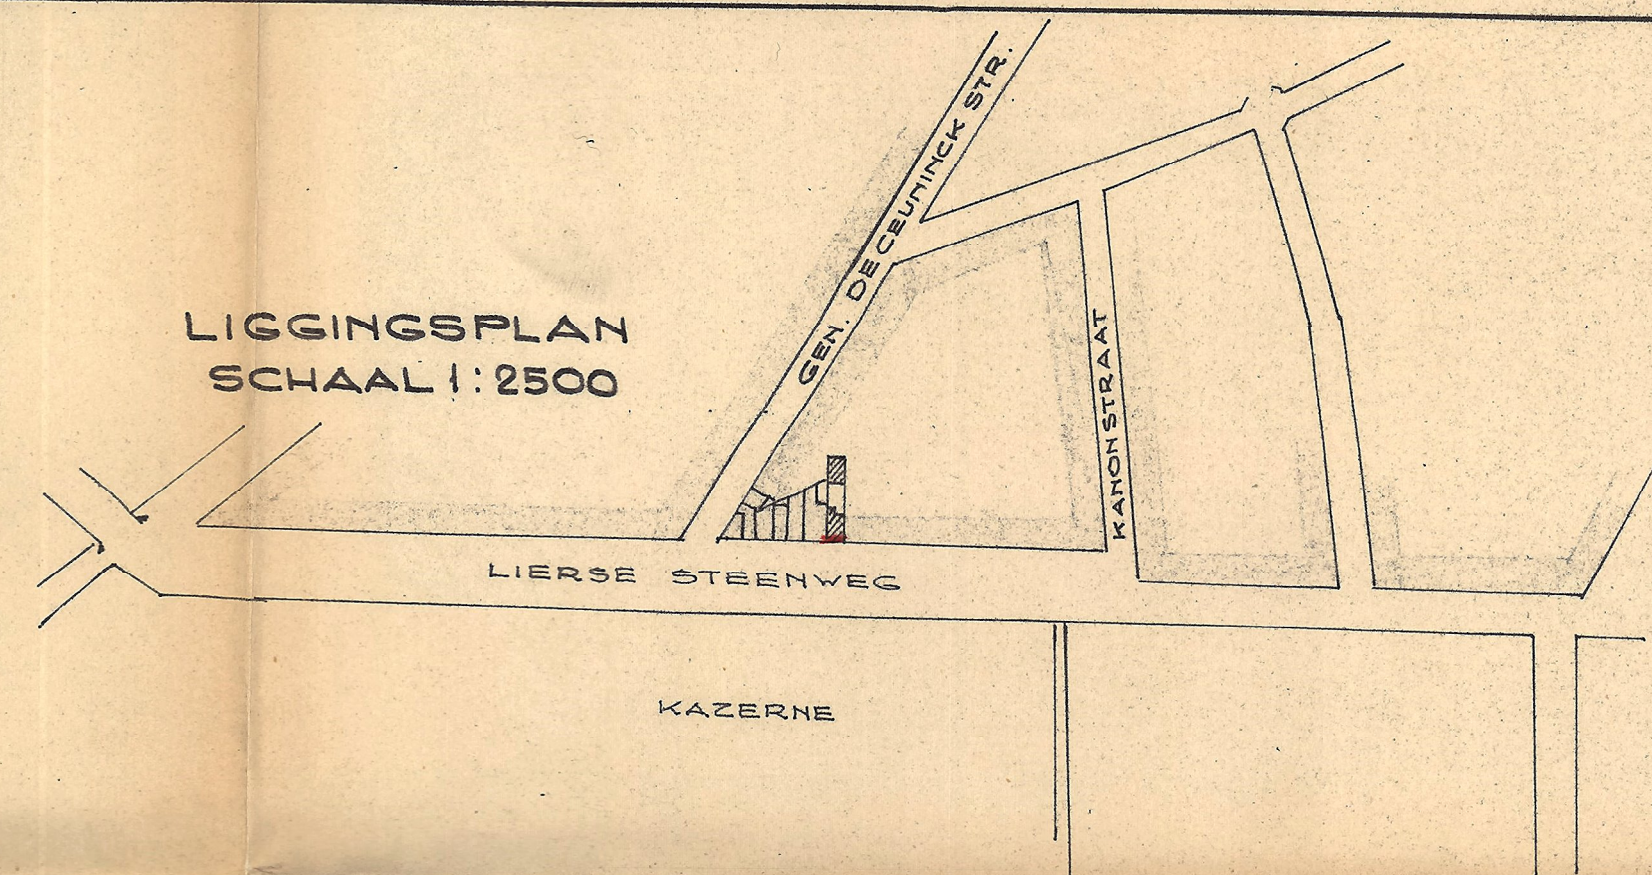

STAD MECHELEN.

ONTWERP TOT VERBOUWEN VAN RAMEN
AAN VOORGEVEL
EIGENDOM VAN [REDACTED]

WONENDE EN GELEGEN: LIERSE STEENWEG. 69
WUK B NR 239 E³/deel 239 P³
MECHELEN.

103-69.

GEZIEEN EN GOEDGEKEURD,
DE EIGENARES

GEZIEEN EN AANVAARD
DE AANNEMER

OPGEMAAKT

SCHAAL 2cm/M.