


SCHEIDINGSMUUR
OP TE HOGEN
ZIE DOORSNEDE

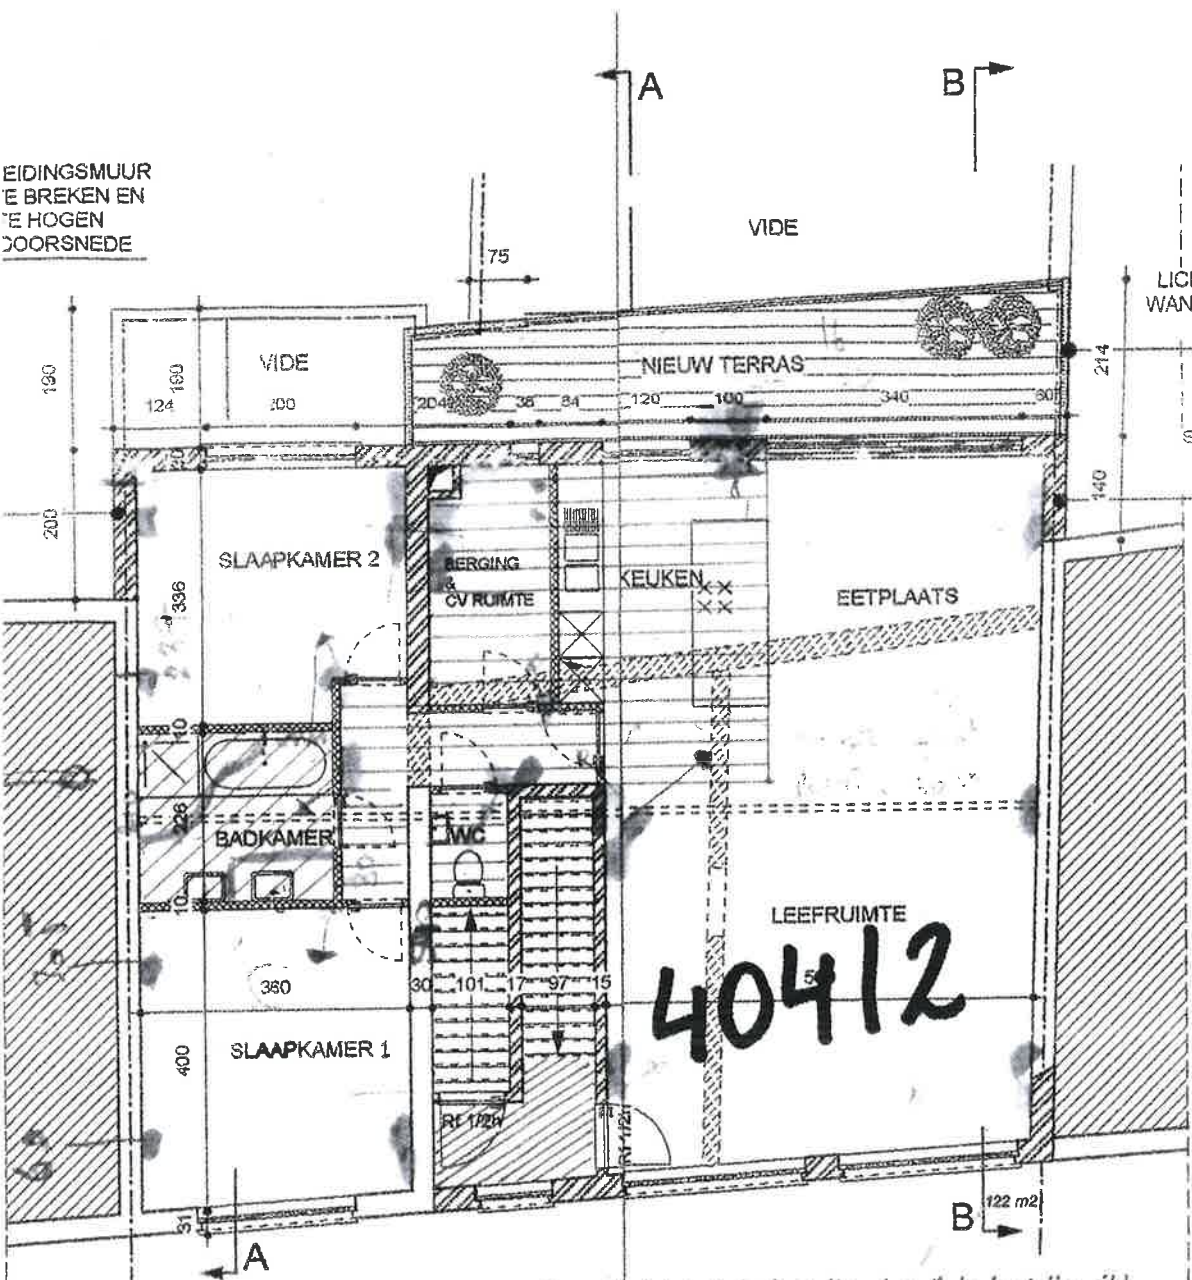

SCHEIDINGSMUUR
OP TE HOGEN
ZIE DOORSNEDE

SCHEIDINGSMUUR
OP TE HOGEN
ZIE DOORSNEDE

DOORS
SCHAAL: 1/100

GRONDPLAN VERDIEP +2

SCHAAL: 1/100

