
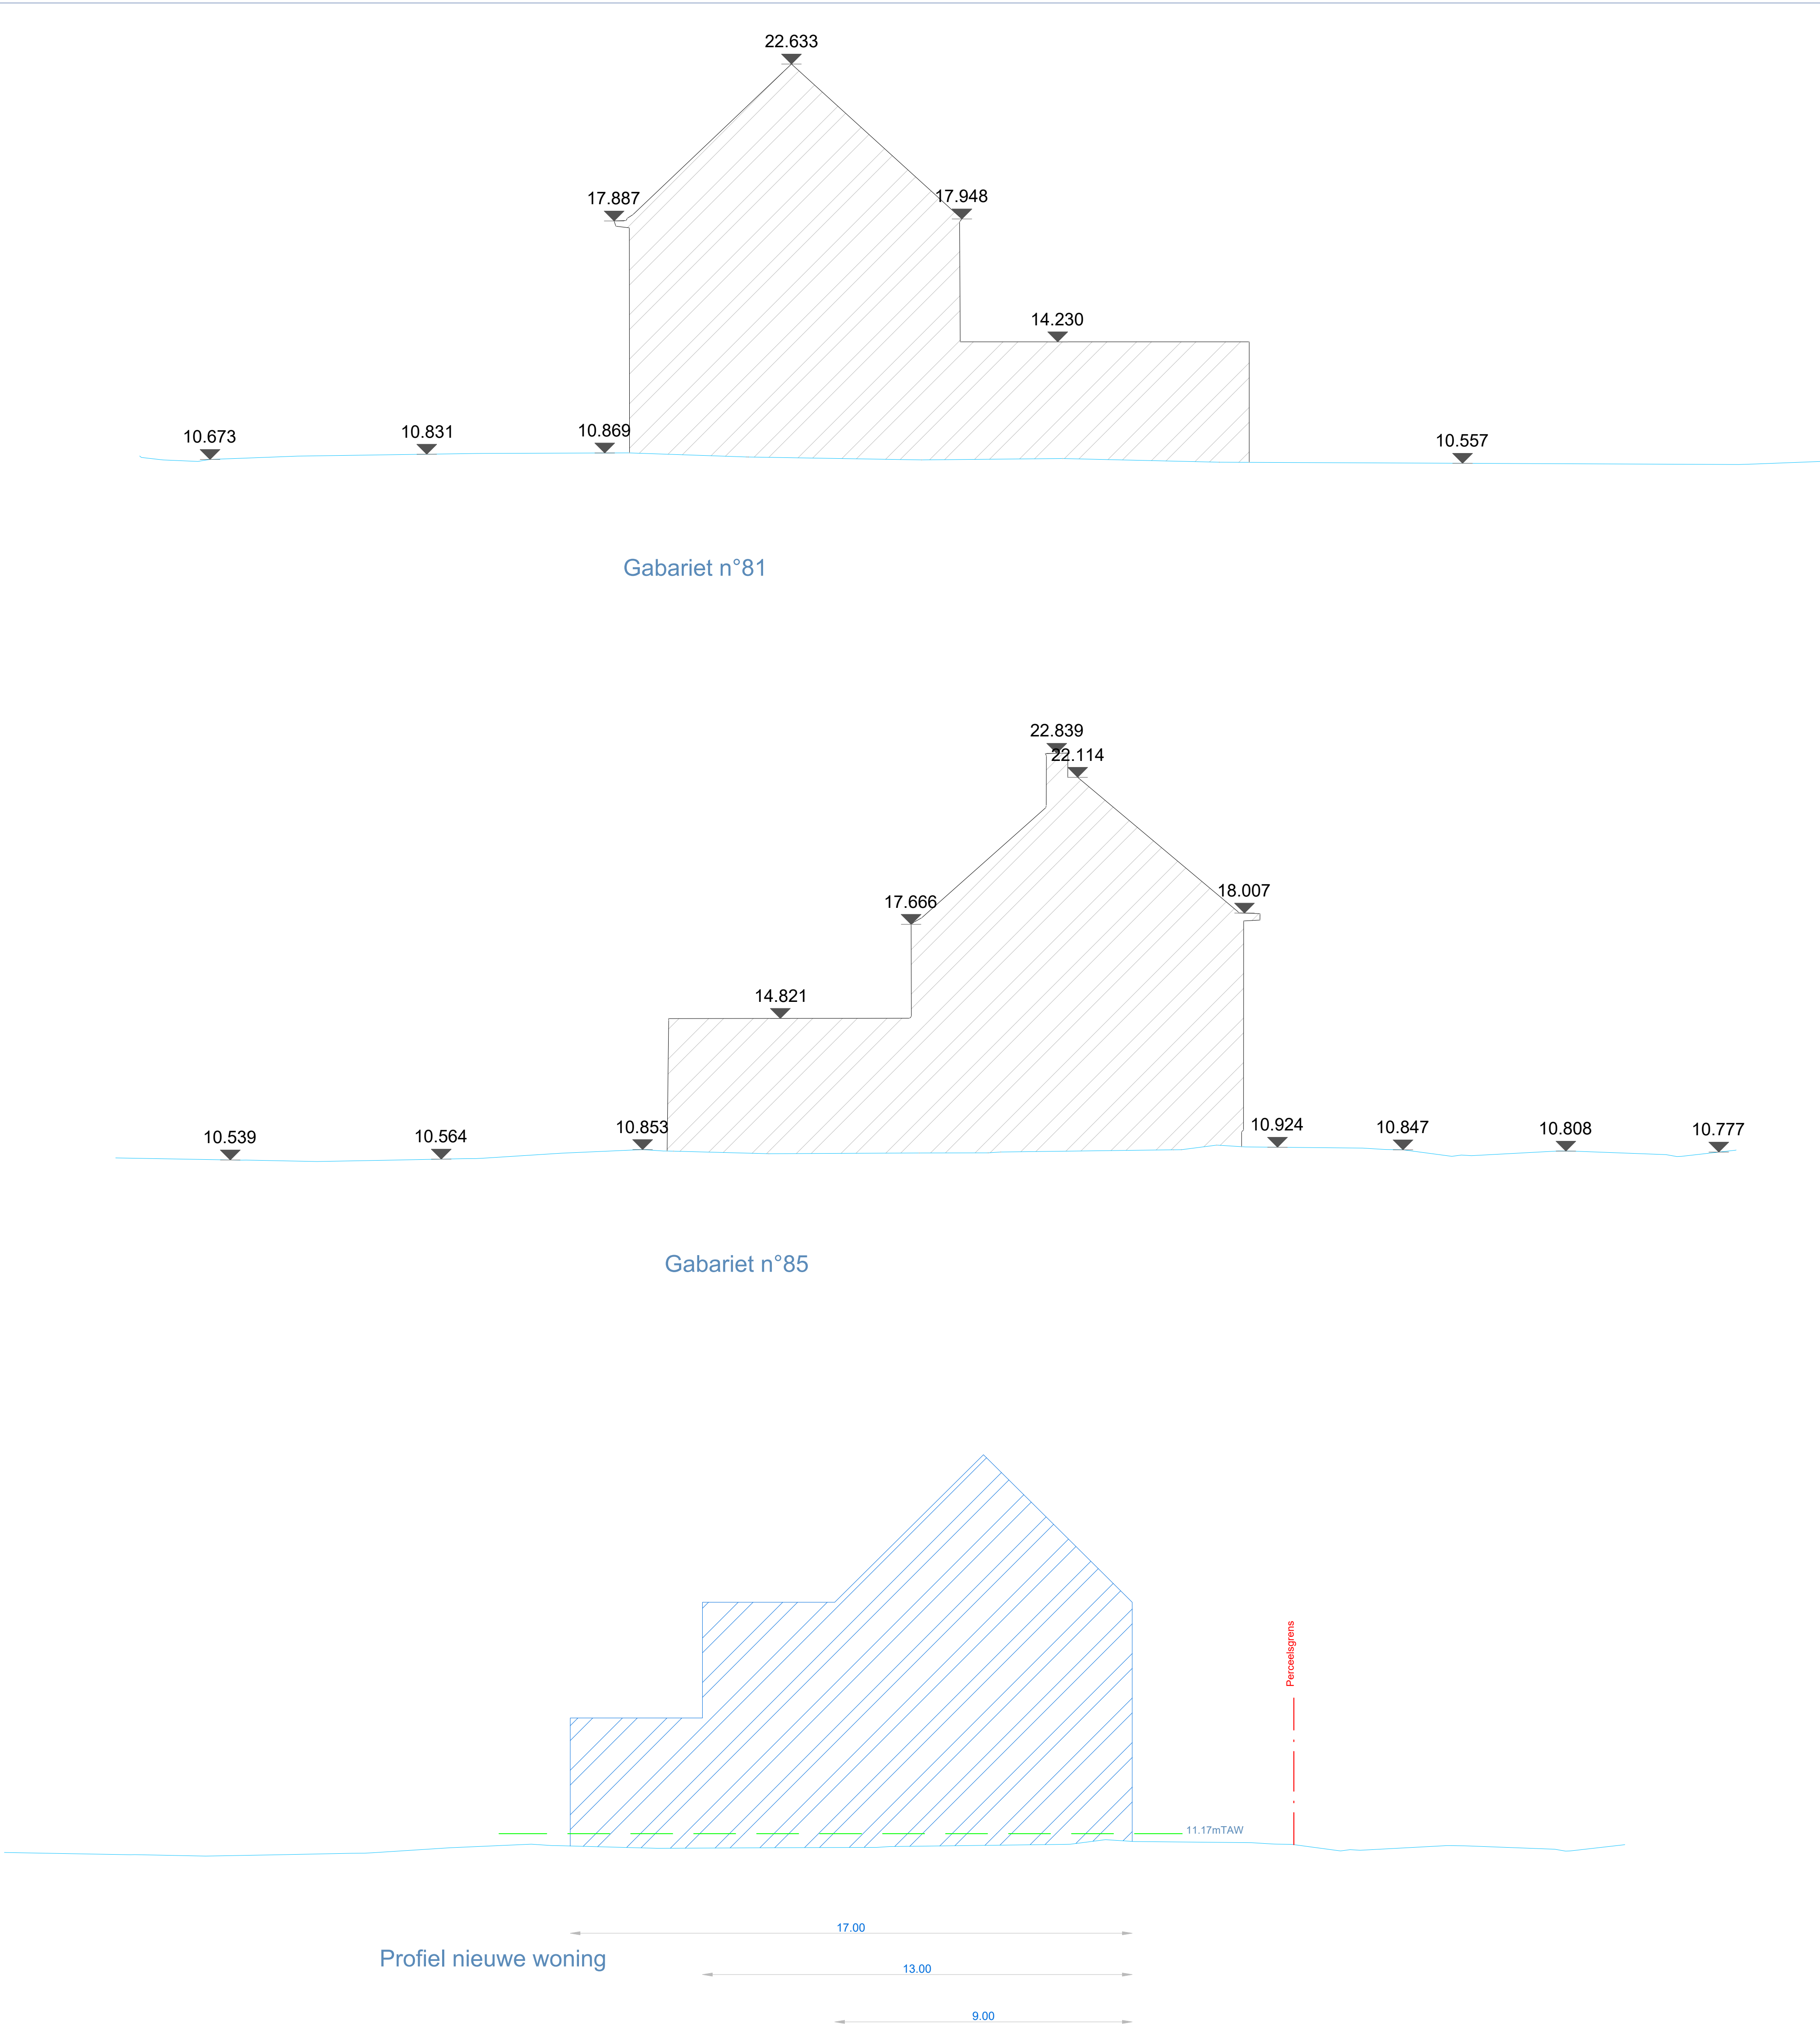


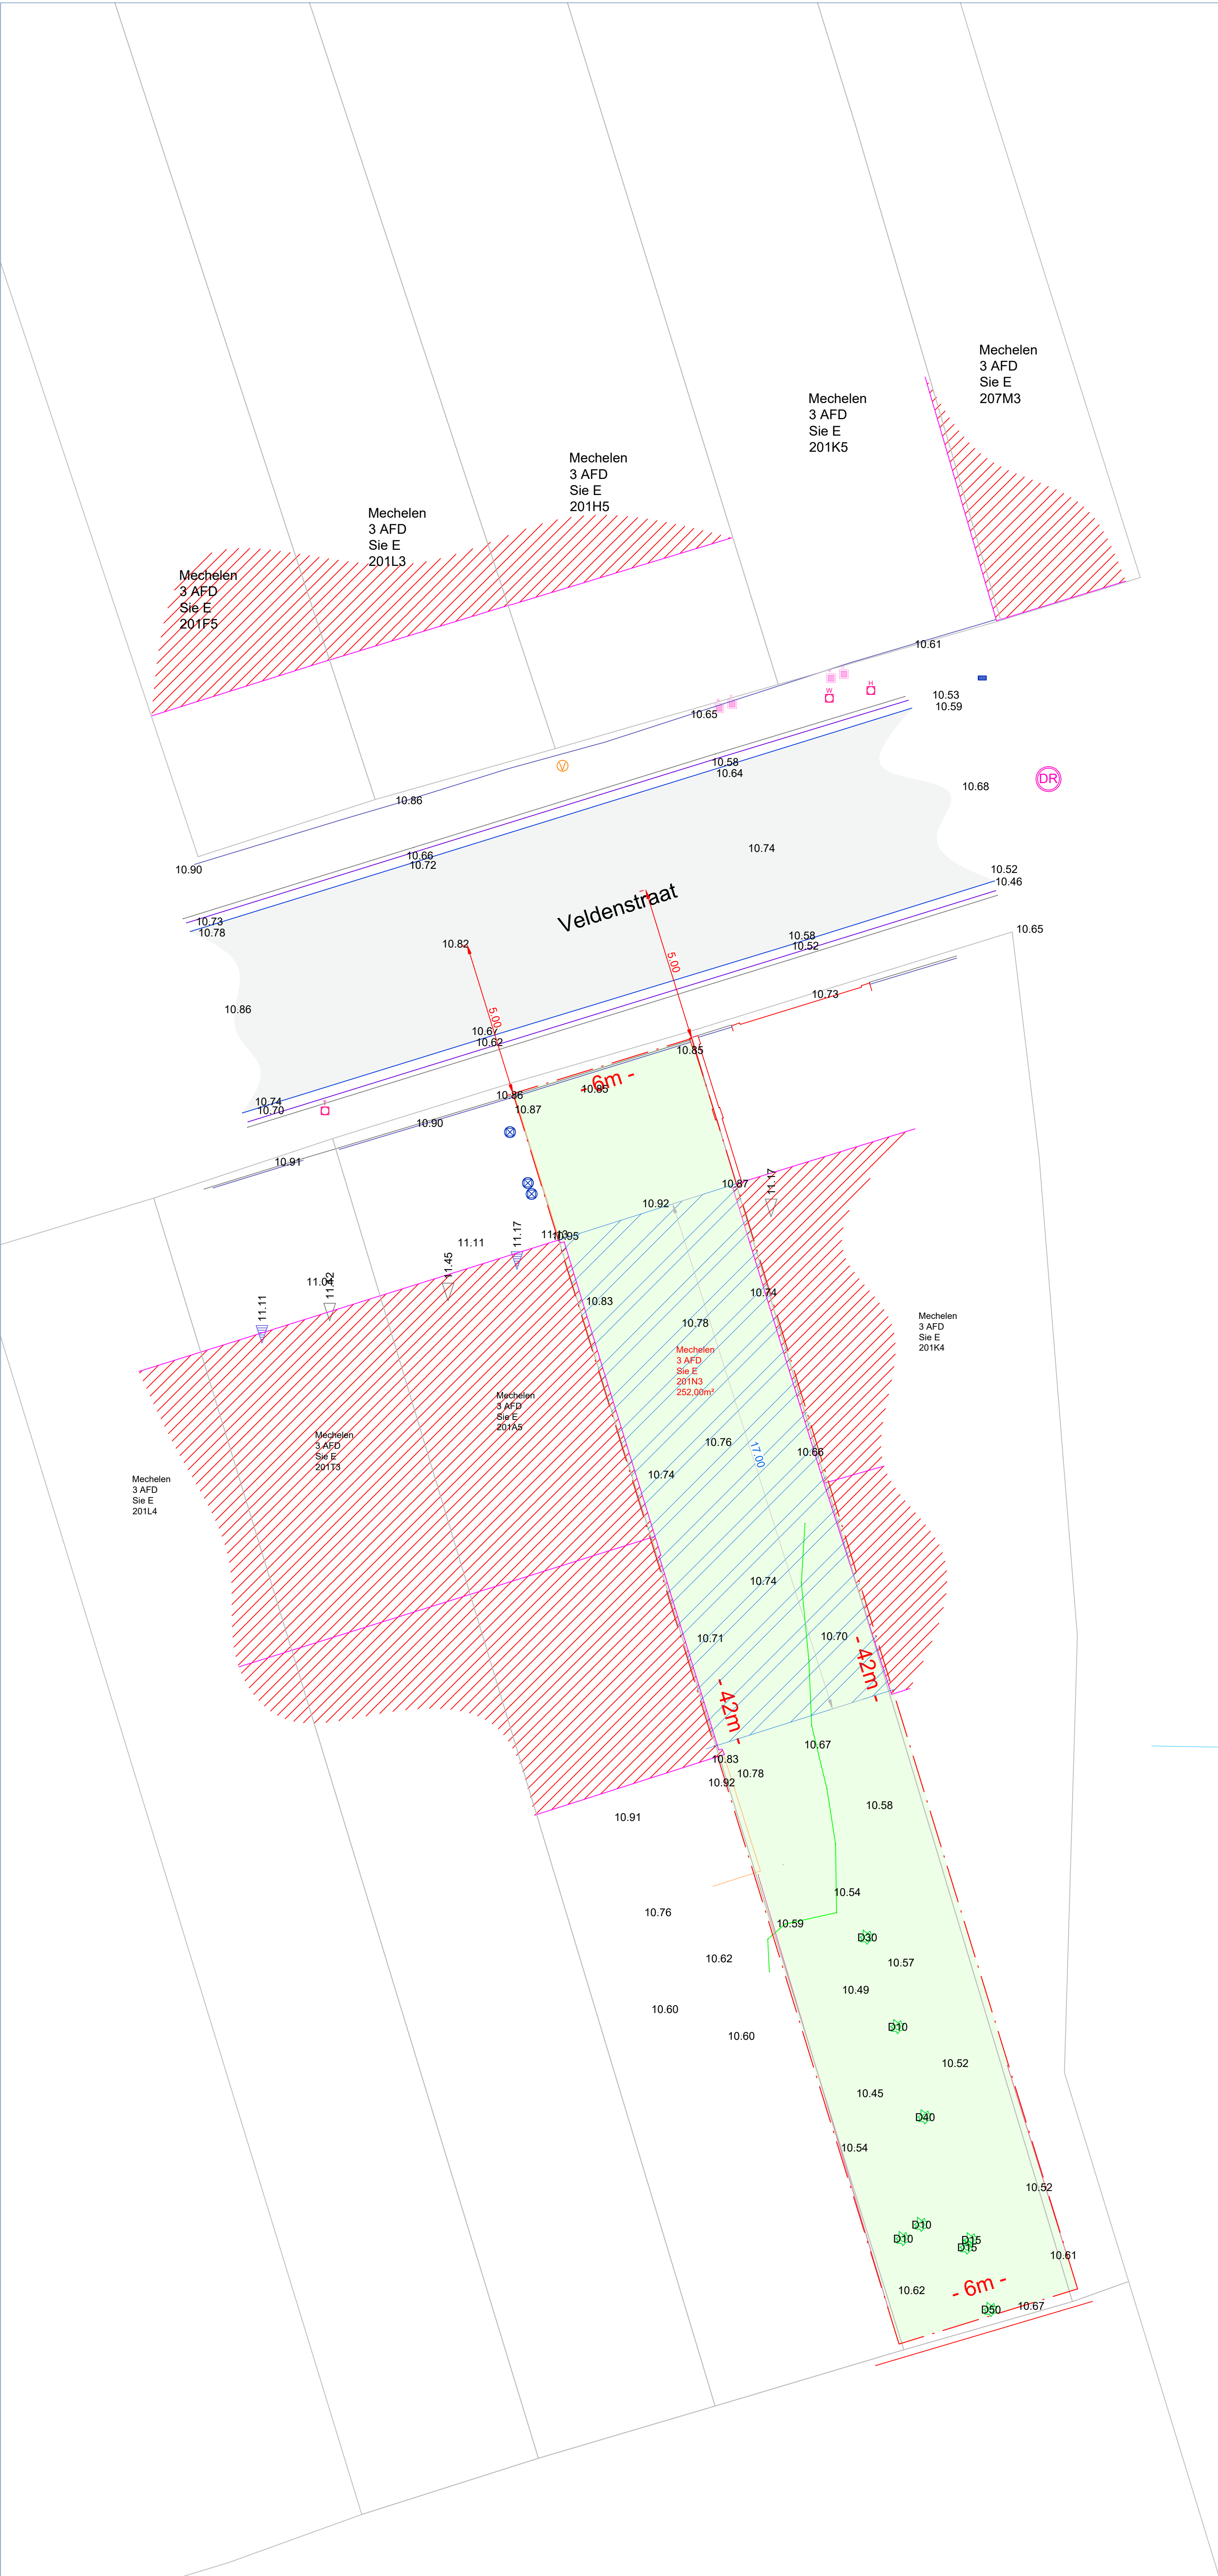

	Opmetingsplan		
	Plandatum 22/09/2026	Opmetingsdatum 18/09/2026	Opgemeten door Joran Bruwaert Landmeter-Expert
Opmetingsplan			
Bestaande toestand			
Kadastrale gegevens			
Provincie	Antwerpen		
Gemeente	Mechelen		
Afdeling	3AFD		
Sectie	E		
Nummer	201N3		
Opmerkingen			
Handtekening Joran Bruwaert LAN231941		Handtekening opdrachtgever	
Joran Bruwaert, Landmeter-expert, beëdigd door de rechtbank van eerste aanleg te Brugge op 18 januari 2023, ingeschreven op de tableau van de Federale Raad van Landmeter-Experten onder het nummer LAN231941			
Projectnummer	26336	Tekeningnummer	1 van 1
Revisie	0	Schaal	1/100